

Oberkante Fertigfußboden  
Höhe über Normalnull

OKFF

**Rückbau:** →

**Bestand:**

**Neubau:**

**Möbel:**



LP


## Planstand:

Gez.: AH

**Format: A3**

**Datum:** 15.03.21

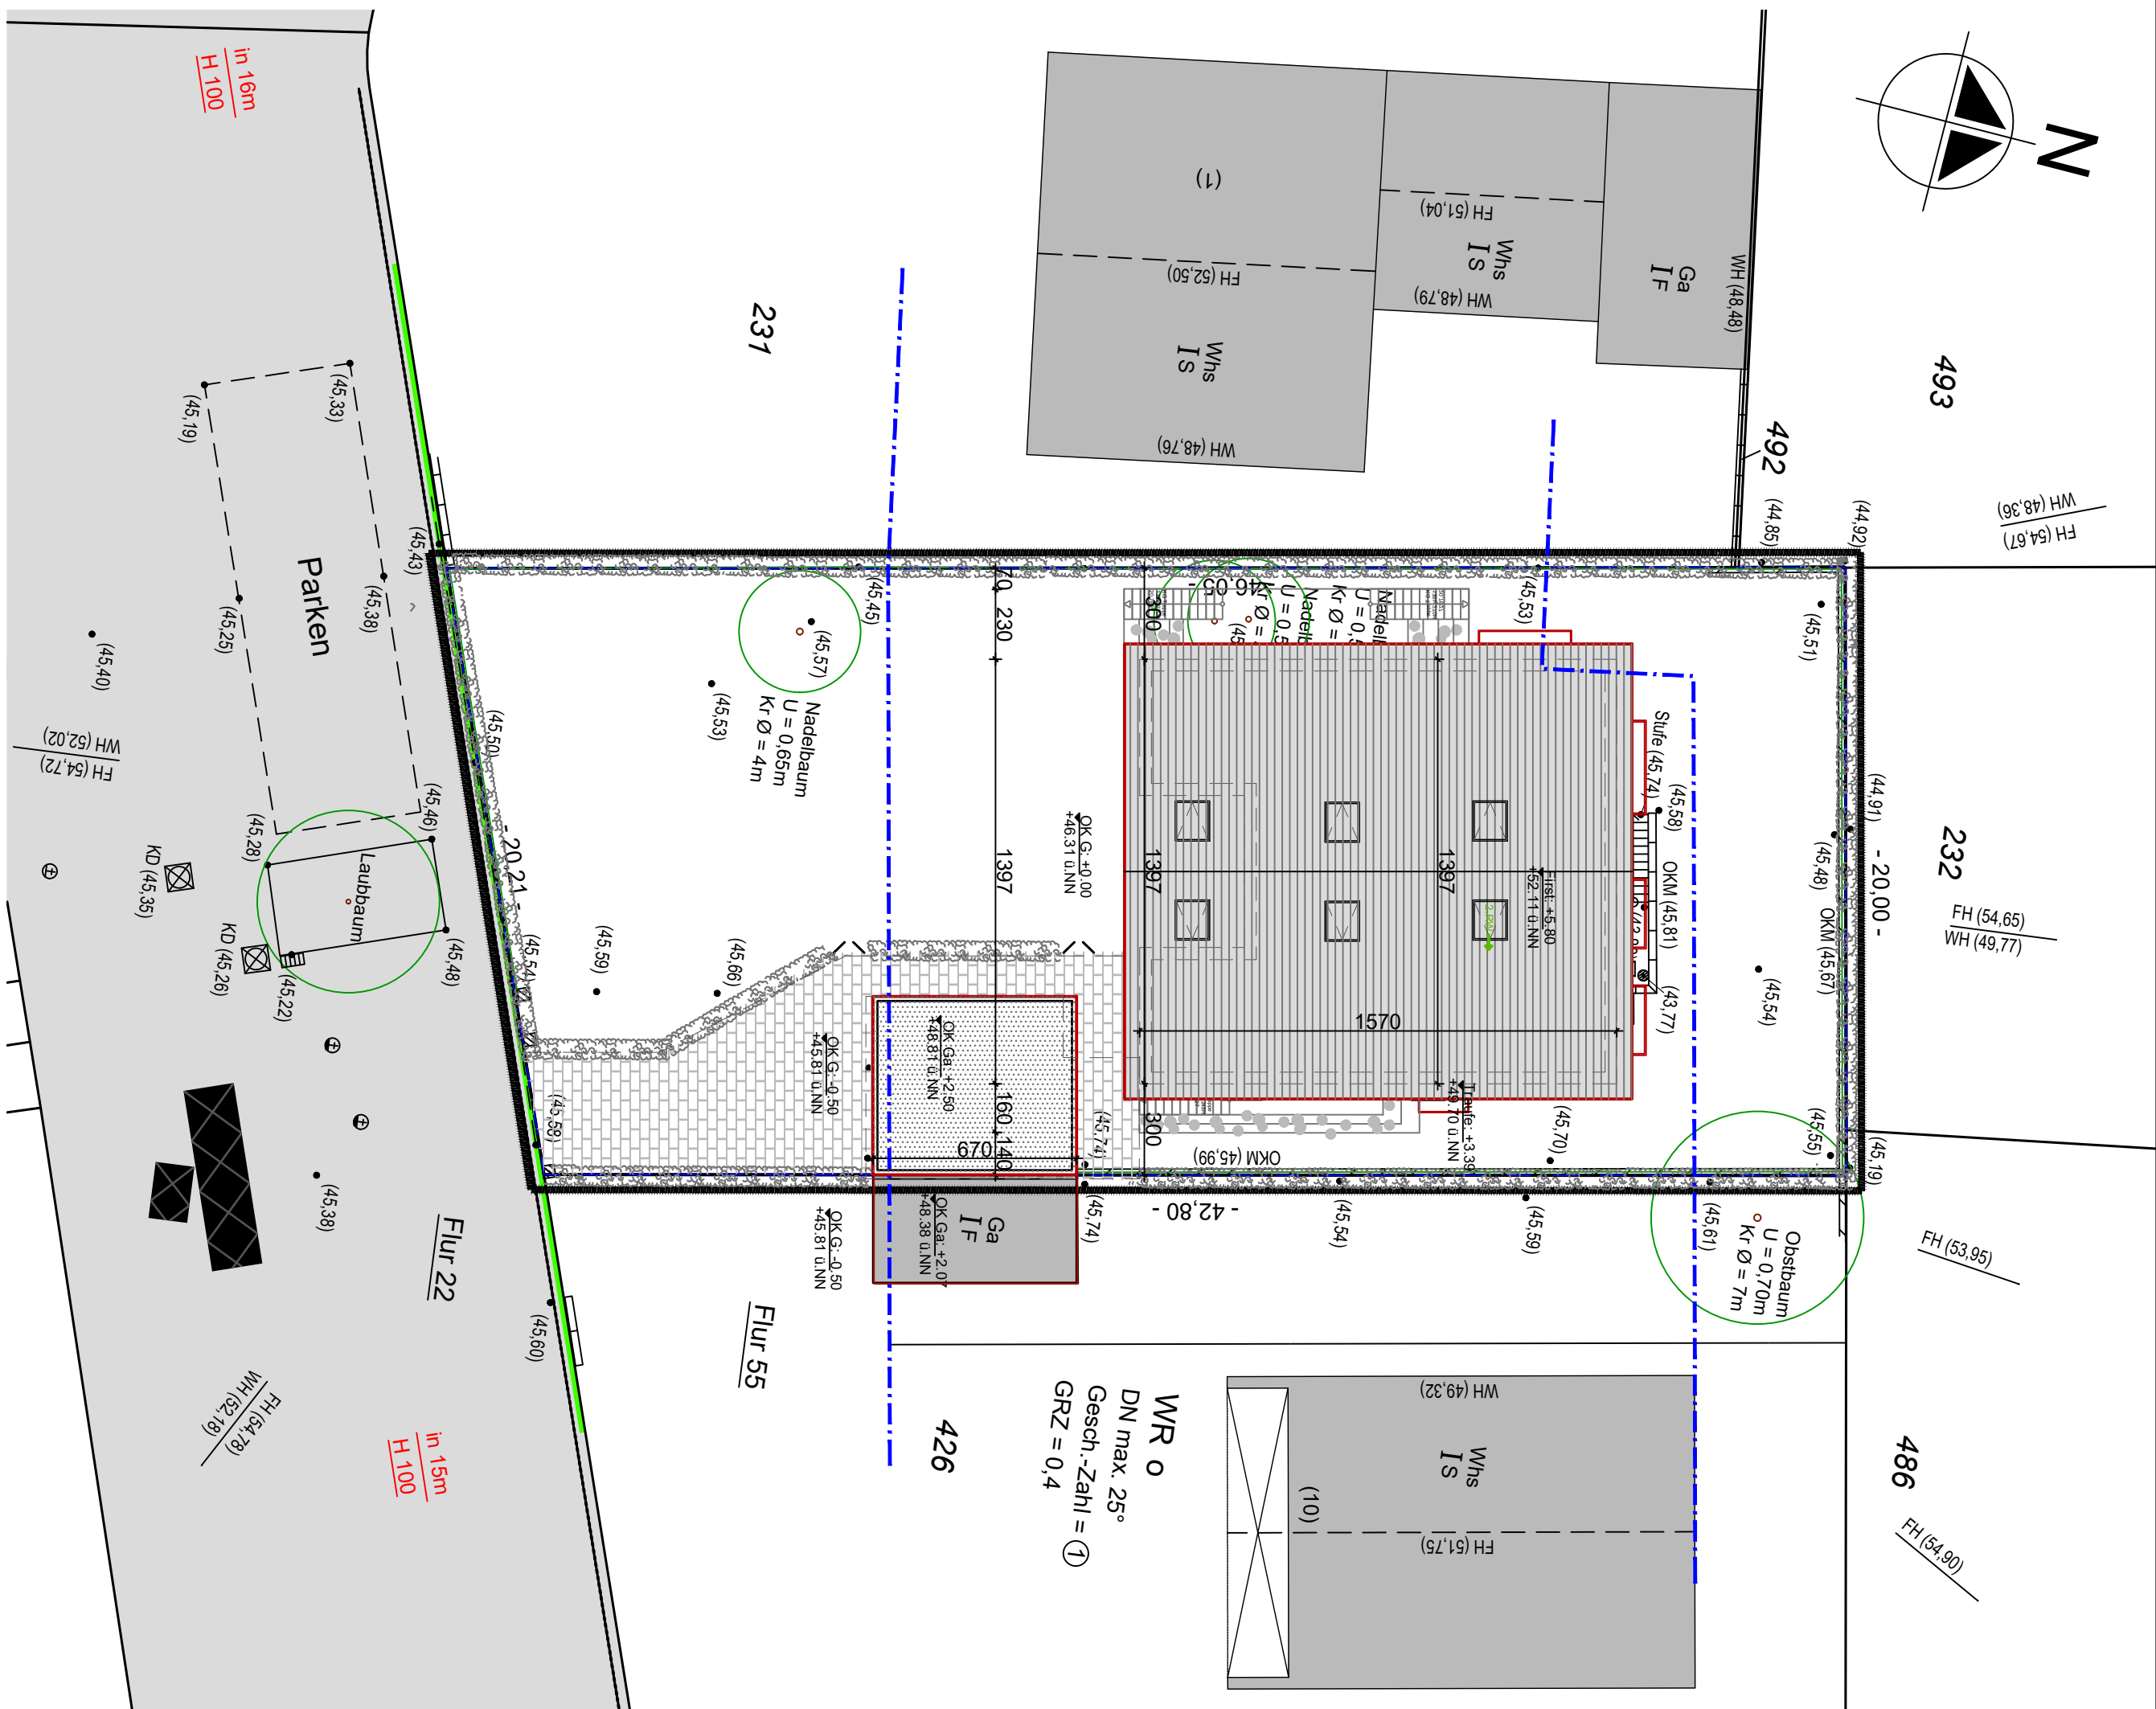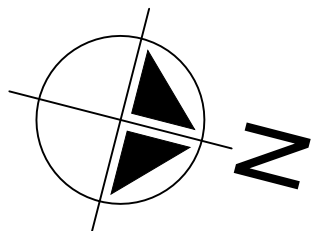

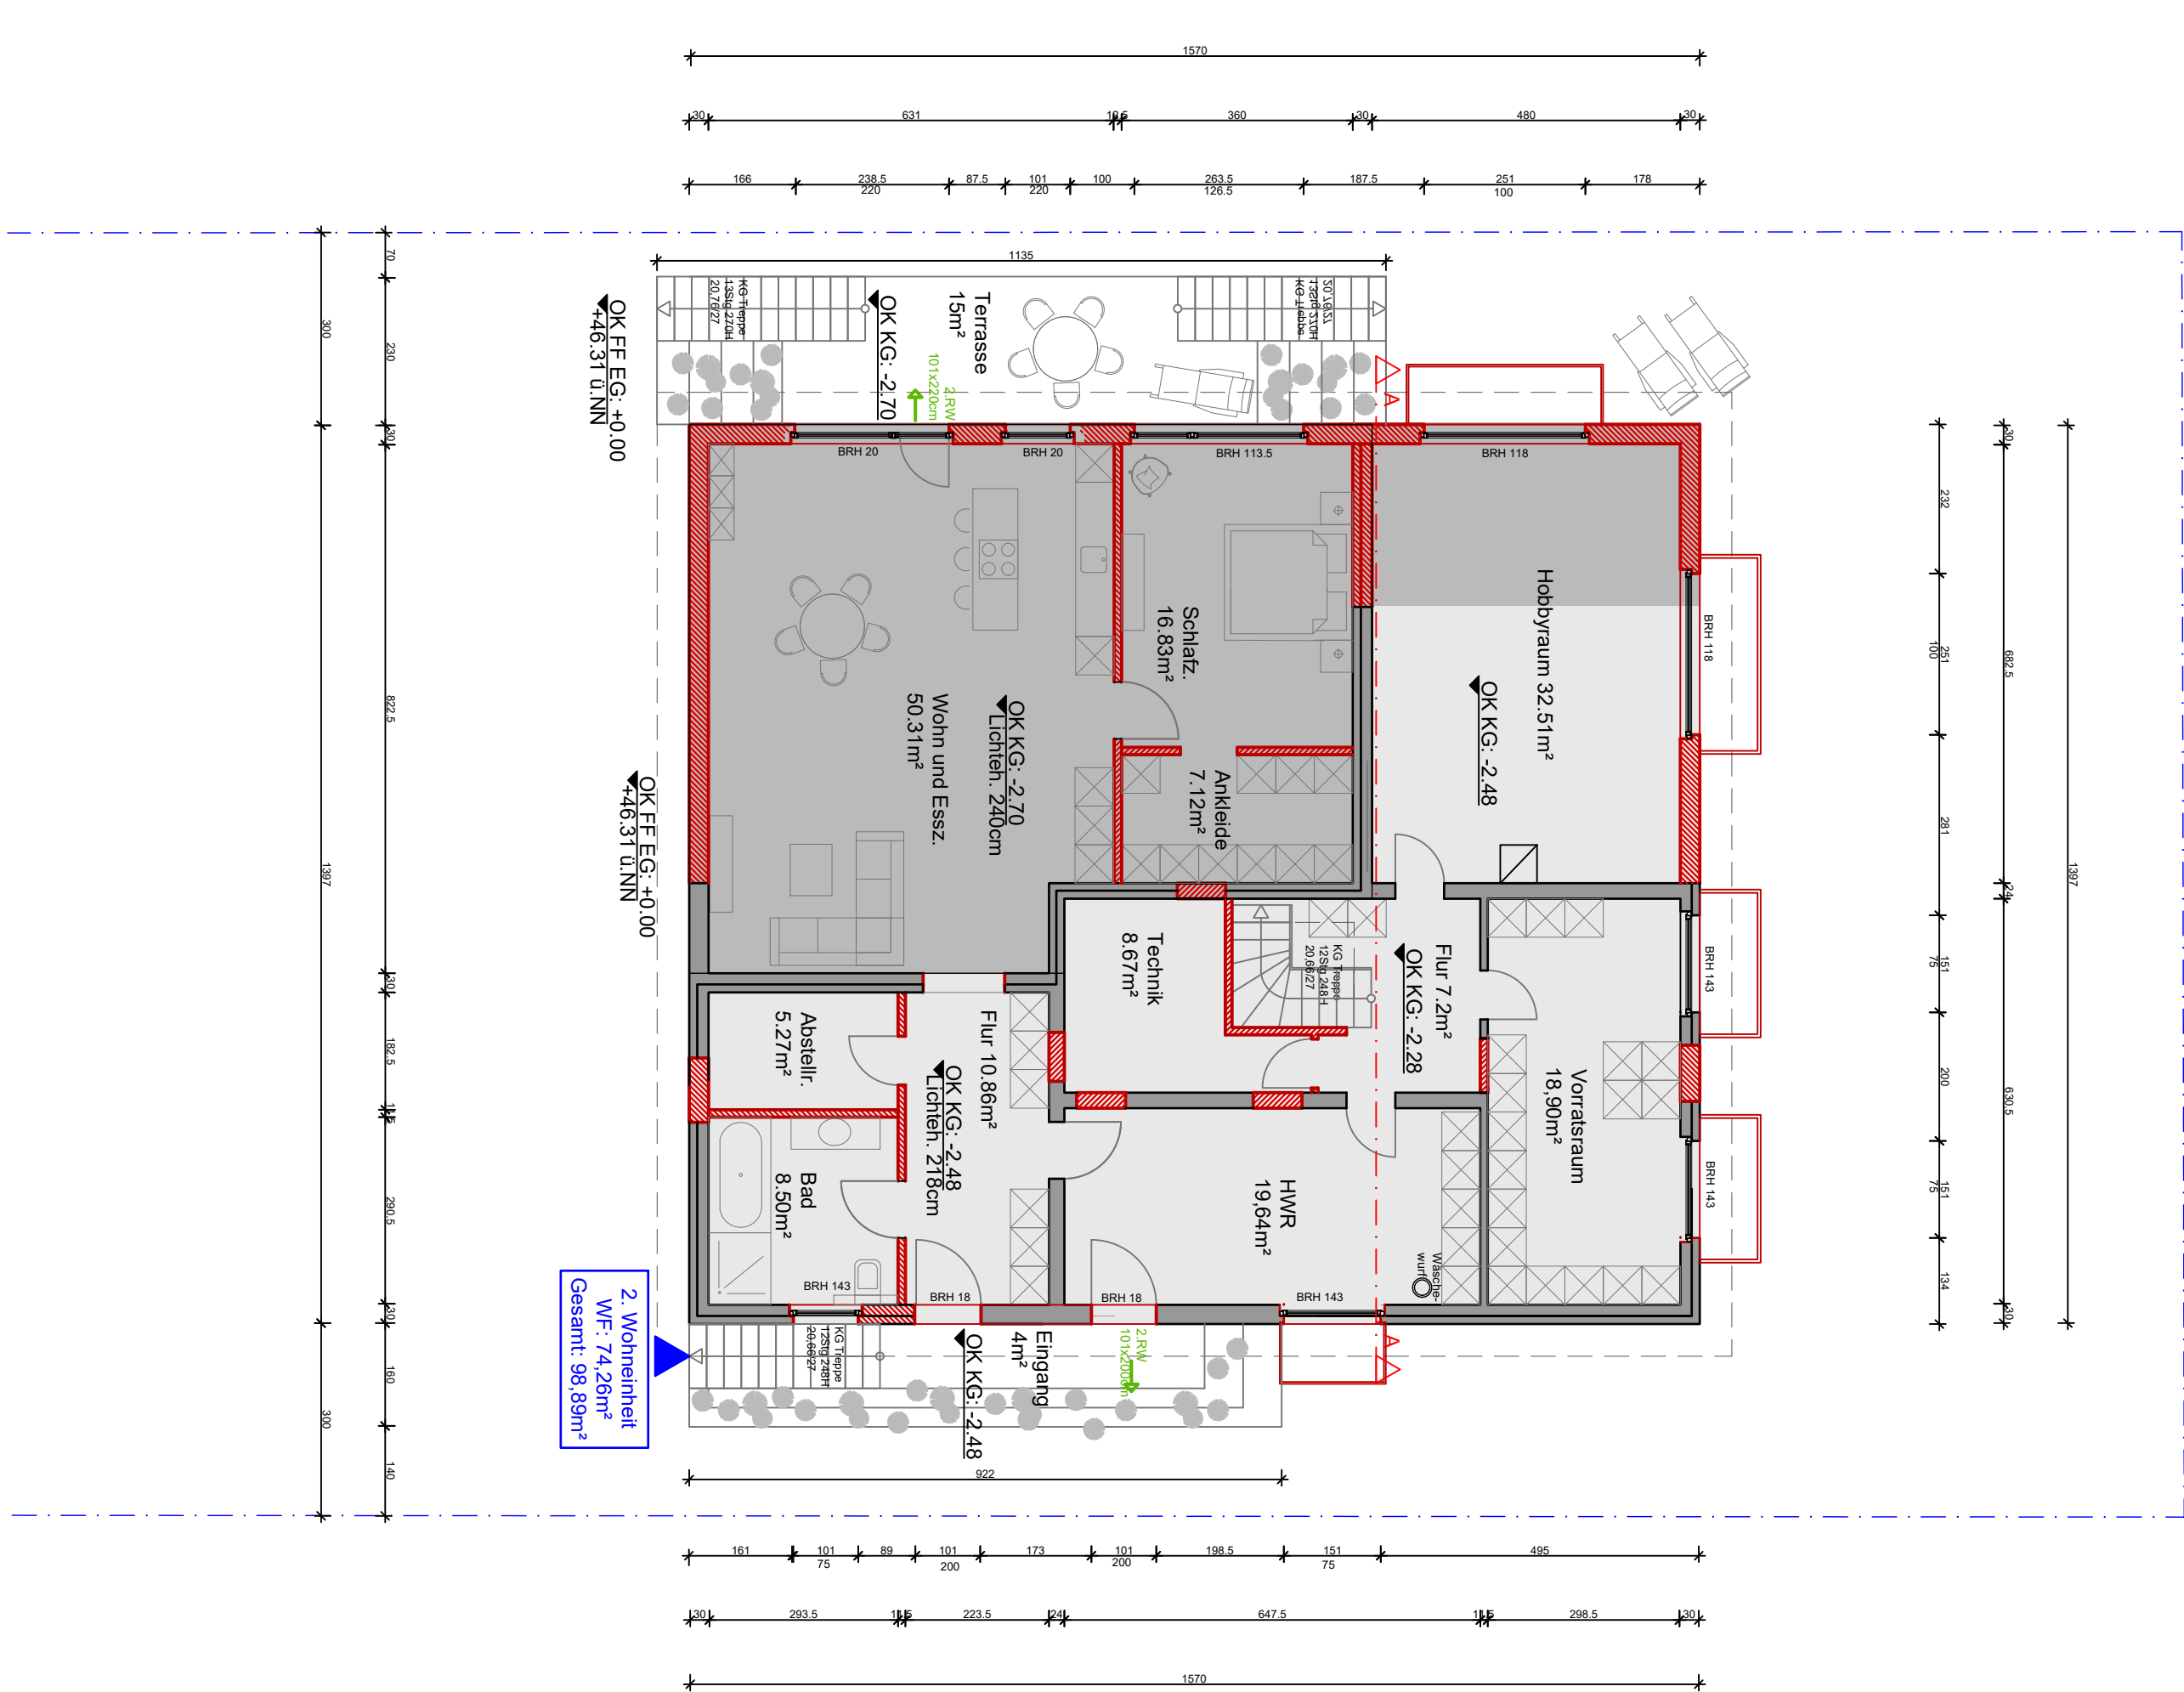

Das gesamte Erdgeschoss und Obergeschoss wird neu gebaut,  
nur der Keller bleibt erhalten und wird umgebaut und ergänzt.

## Entwurfsplan zur Genehmigung

Oberkante Fertigfußboden  
Höhe über Normalnull OKFF

Rückbau: 

Bestand: 

Neubau: 

Möbel: 

**Klaus Grahl**  
**Architekt BDA**  
grahl-architekten.de  
**Annette-Allee 50**  
**48149 Münster**  
**0251 / 48 88 055-3**

# KG

M: 1:100


Planstand:

Plannr.: 12\_BA\_021\_Nachtrag.dwg

Gez.: AH

Format: A3

Datum: 15.03.21

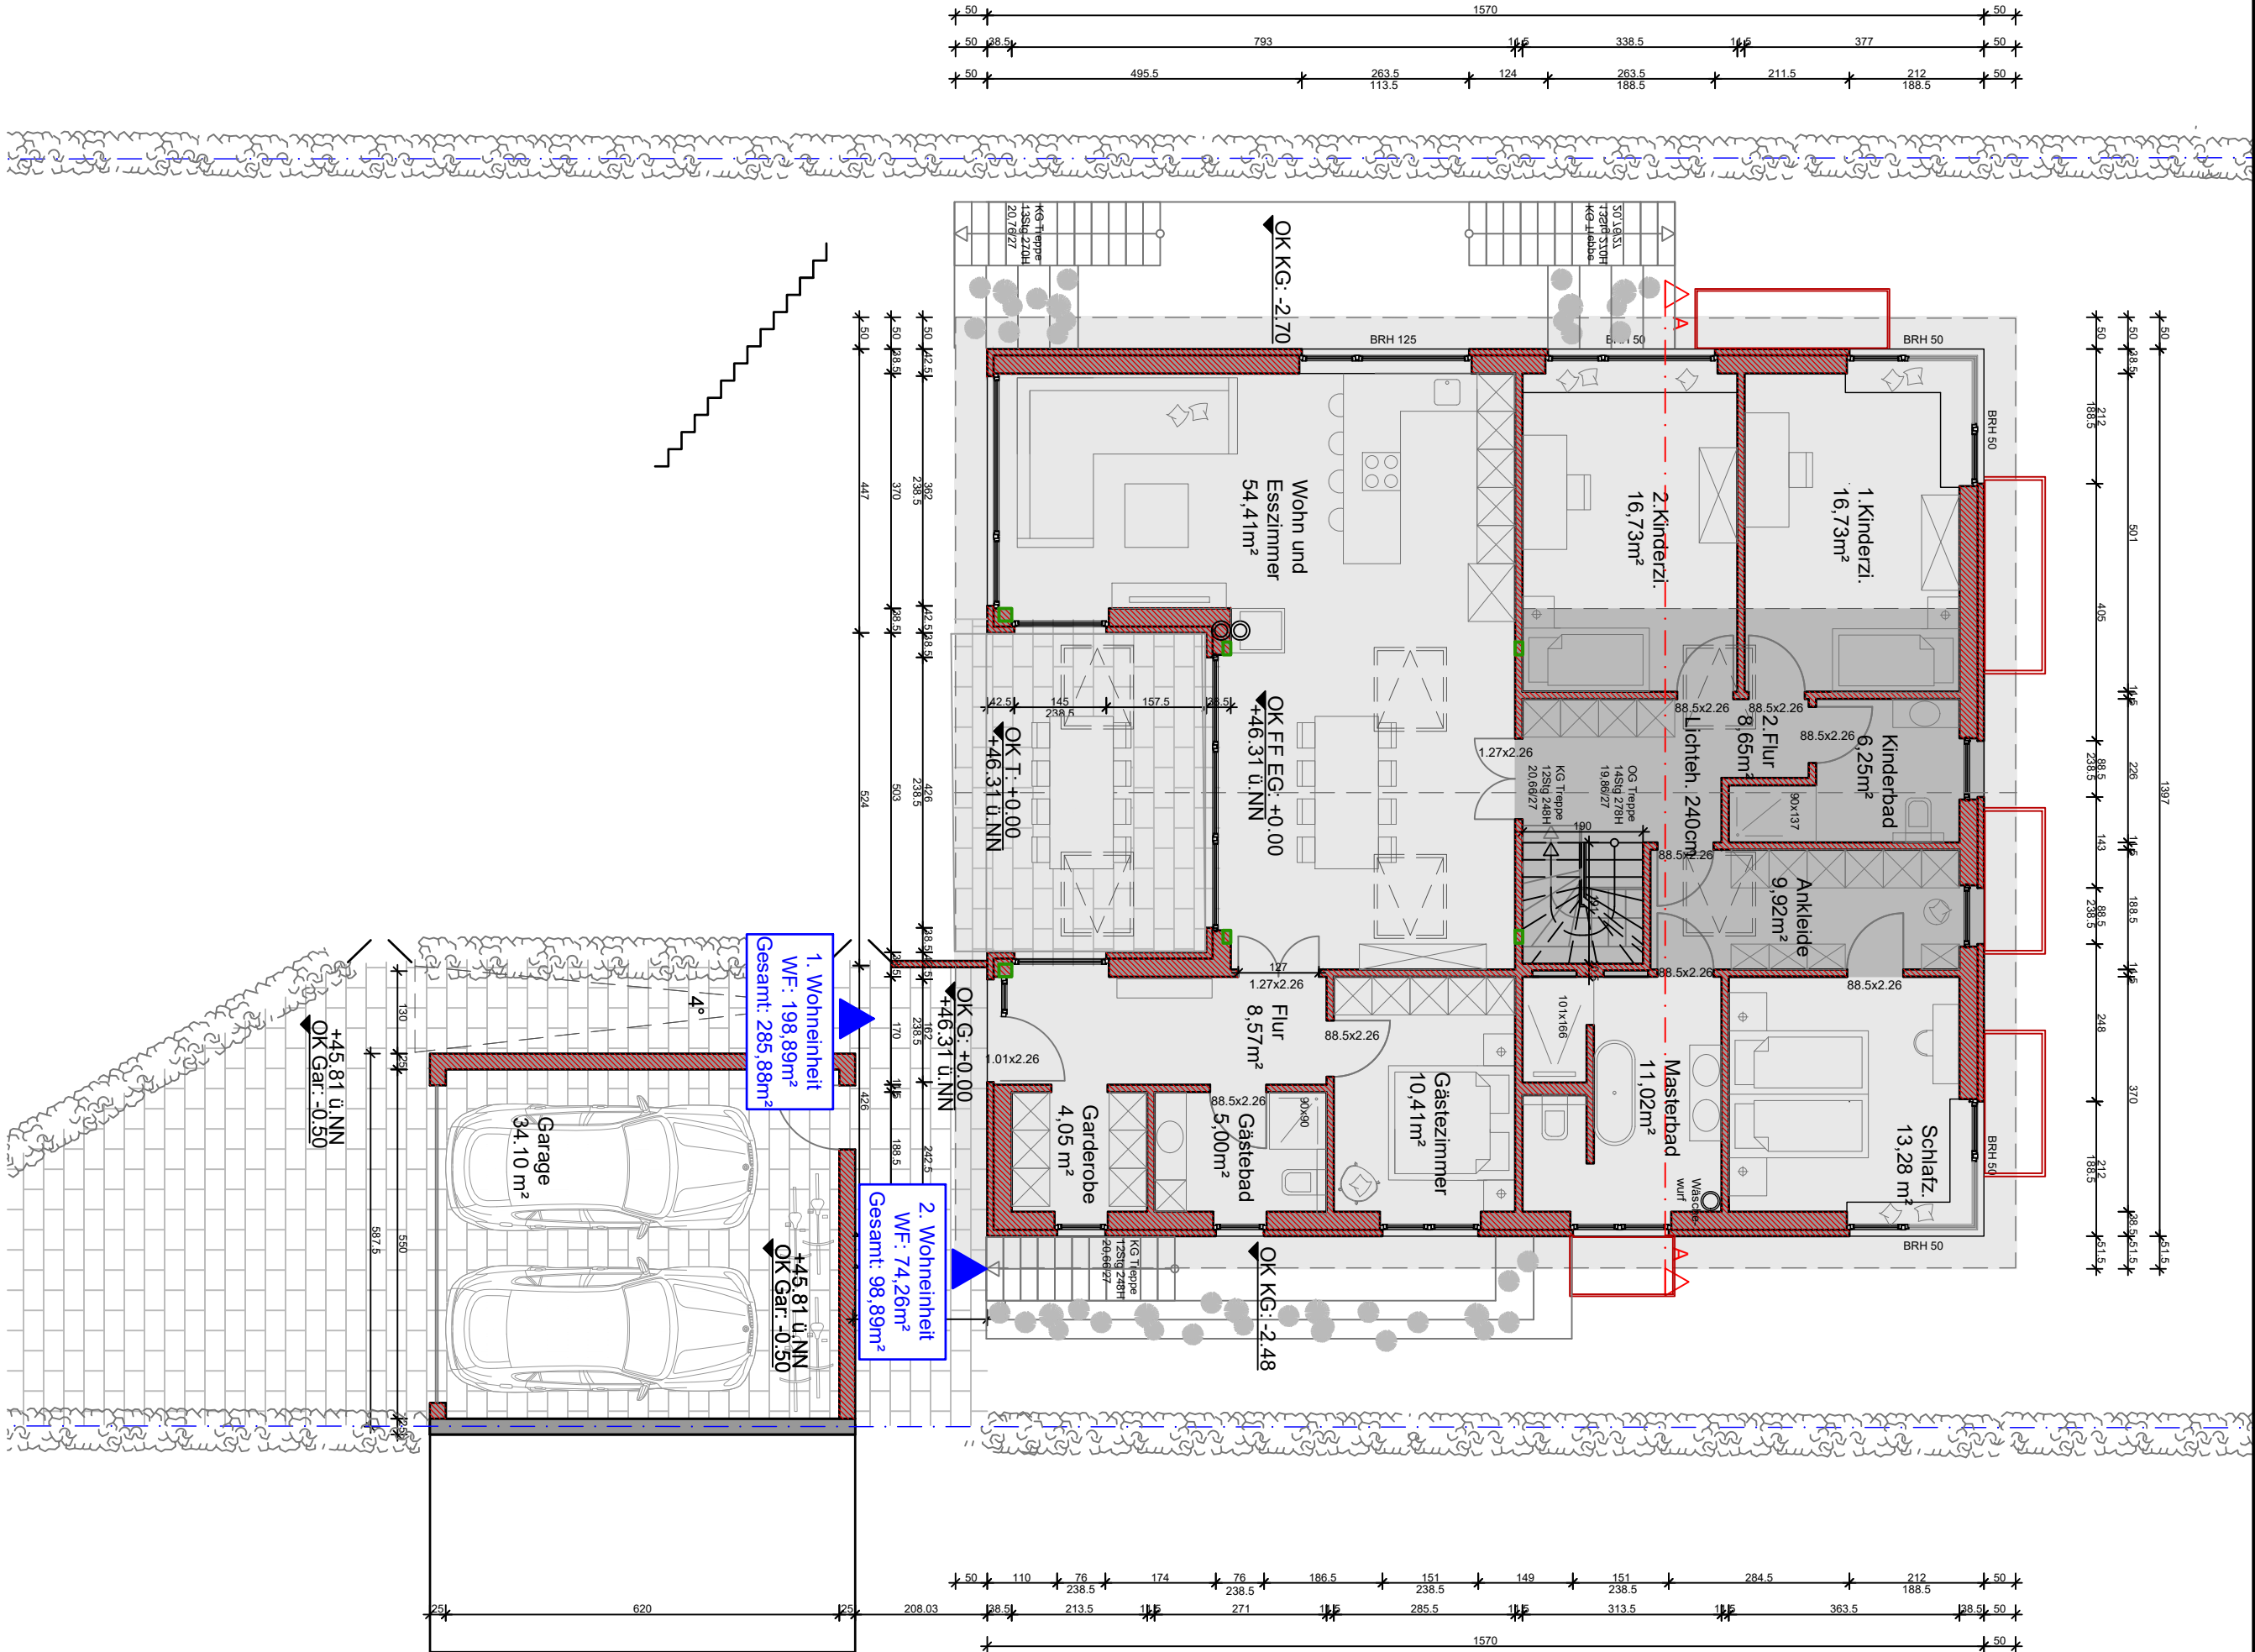

## Entwurfsplan zur Genehmigung

Oberkante Fertigfußboden  
Höhe über Normalnull OKFF

Rückbau: 

Bestand: 

Neubau: 

Möbel: 

**Klaus Grahl**  
**Architekt BDA**  
grahl-architekten.de  
**Annette-Allee 50**  
**48149 Münster**  
**0251 / 48 88 055-3**

# EG

M: 1:100

Planstand: 

Plannr.: 12.BA.021.NAchttrag.dwg



Gez.: AH

Format: A3

Datum: 15.03.21





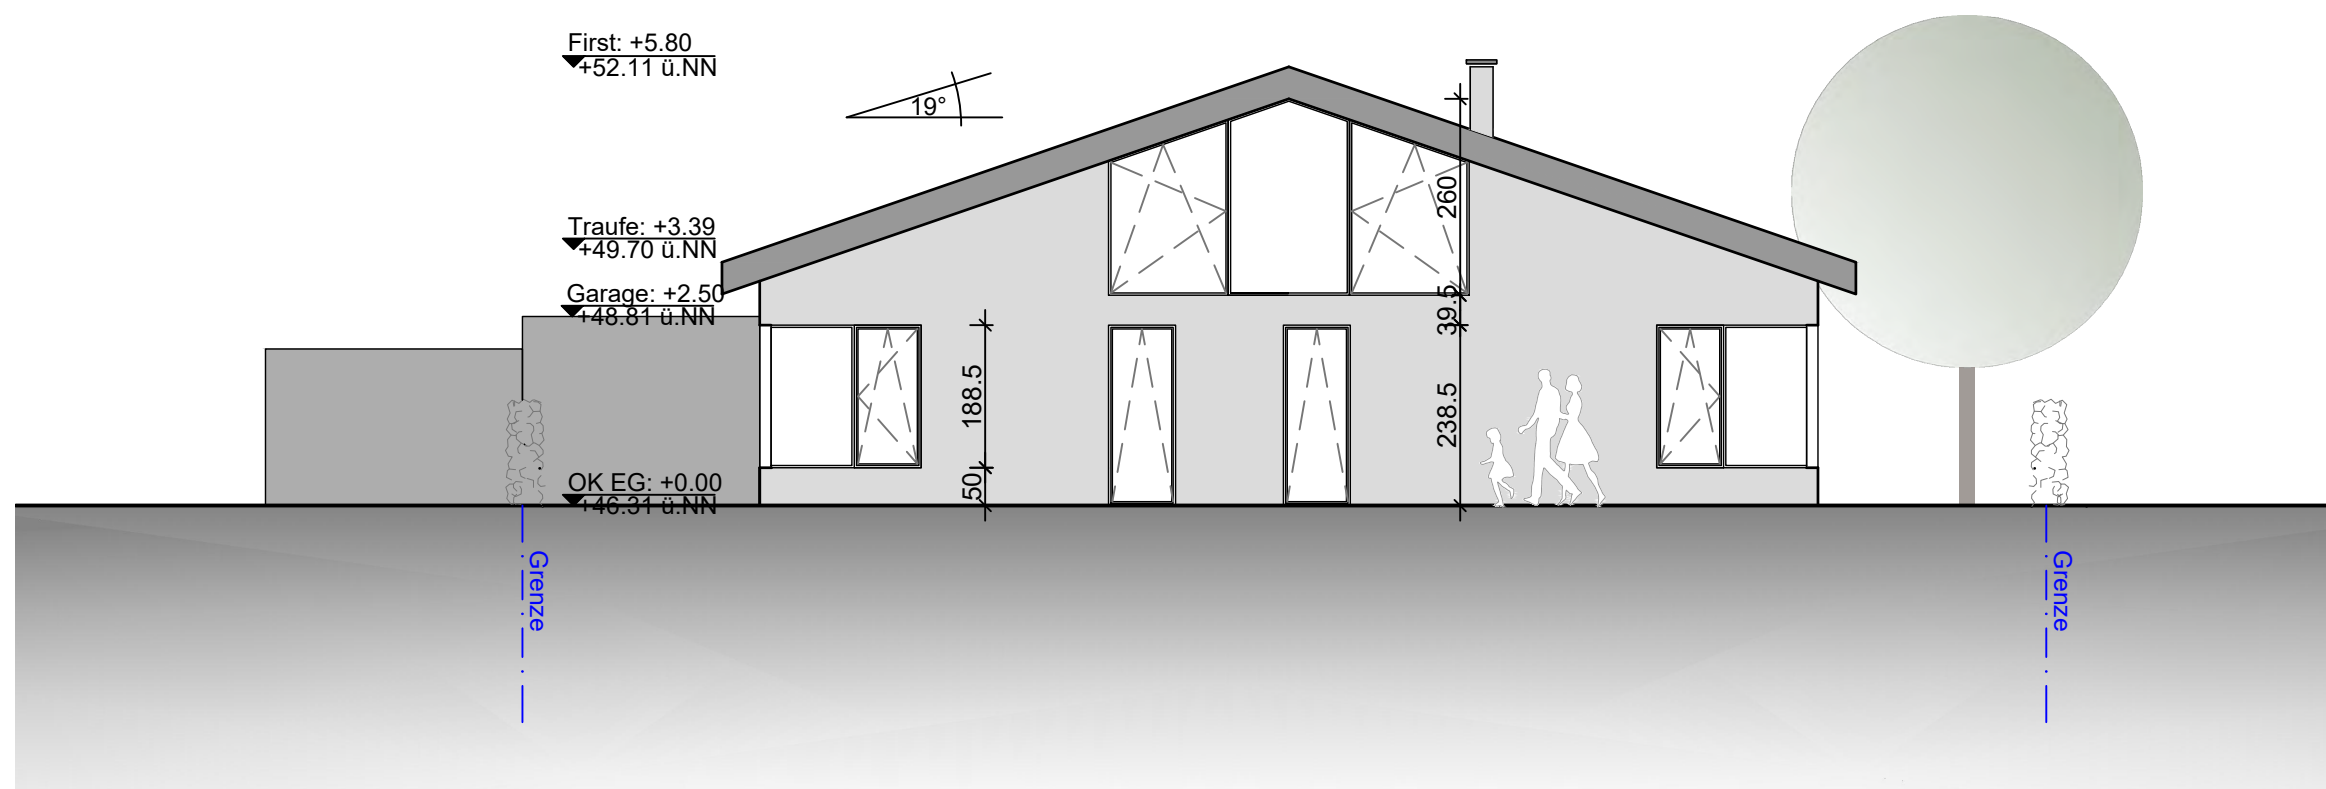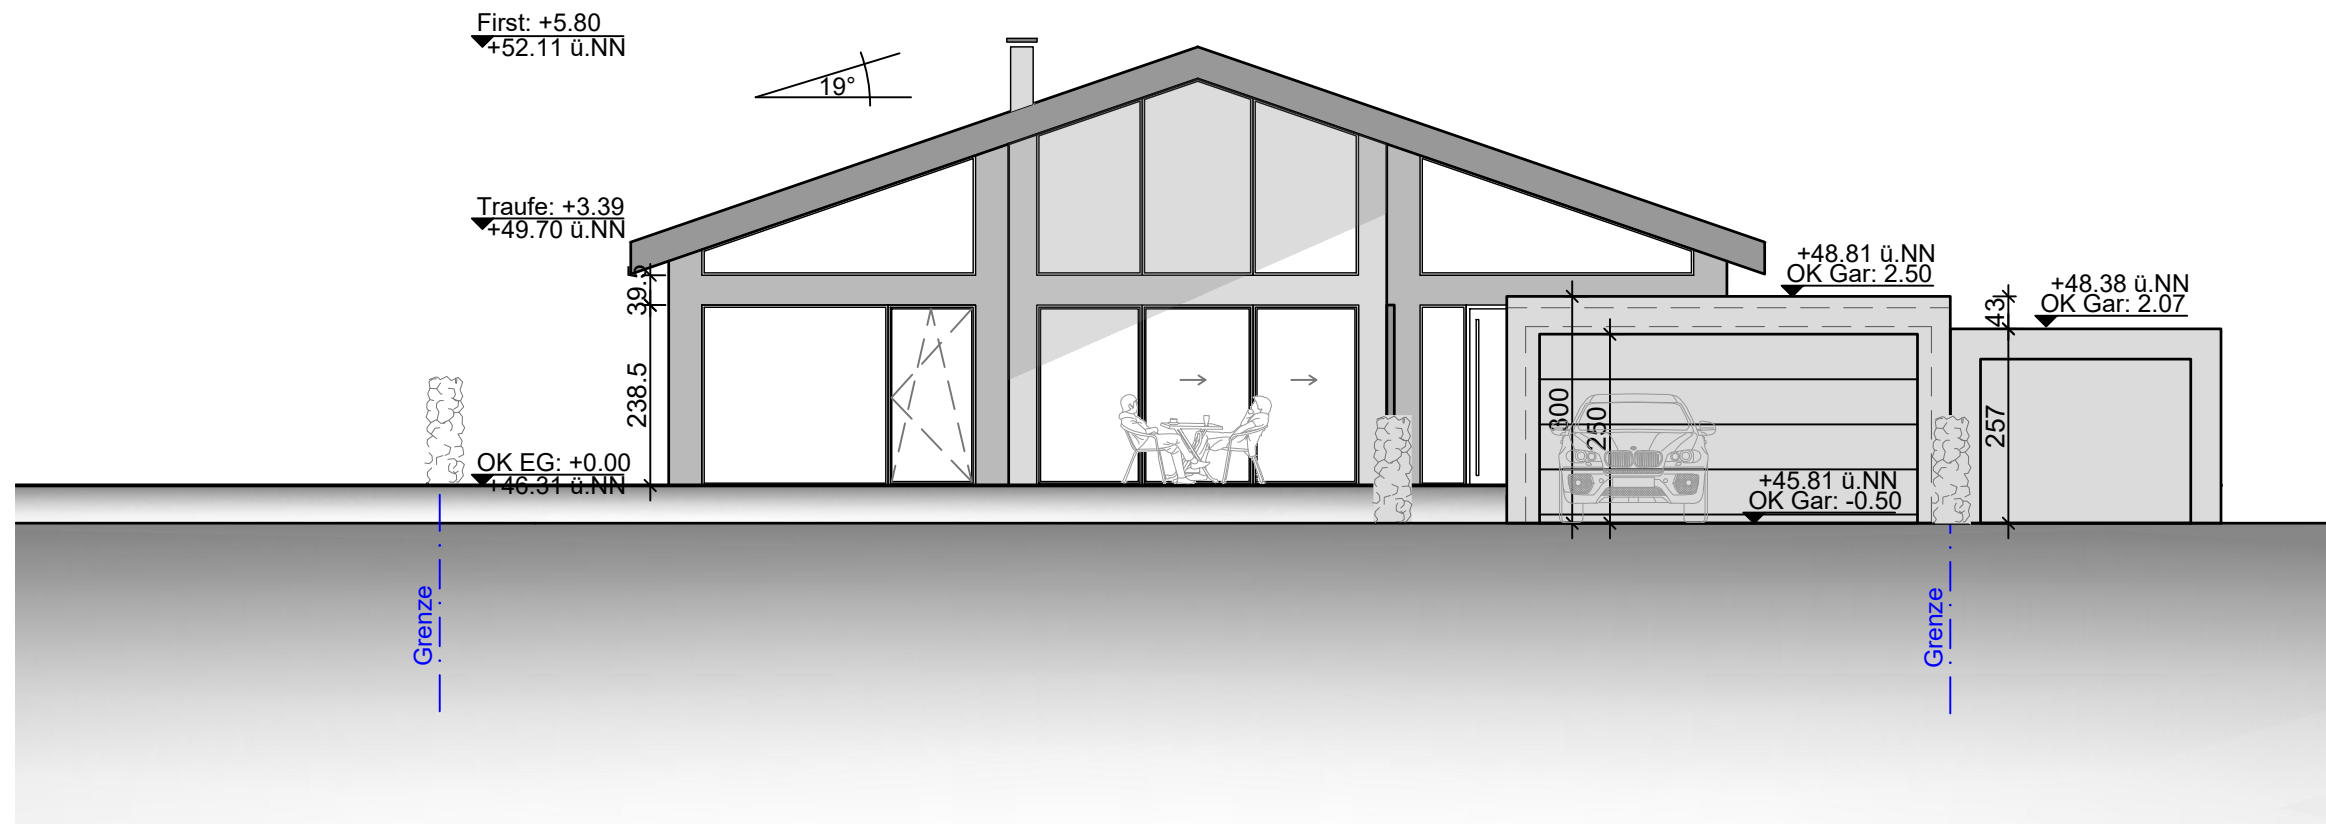

## Entwurfsplan zur Genehmigung


Oberkante Fertigfußboden  
Höhe über Normalnull OKFF

Rückbau: 

Bestand: 

Neubau: 

Möbel: 

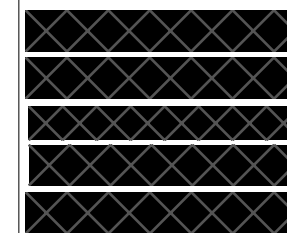

**Klaus Grahl**  
**Architekt BDA**  
grahl-architekten.de  
Annette-Allee 50  
48149 Münster  
0251 / 48 88 055-3

# AN

M: 1:100



Planstand:

Plannr.: 12\_BA\_021\_Nachtrag.dwg

Gez.: AH

Format: A3


Datum: 15.03.21

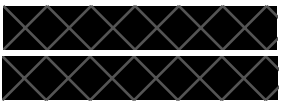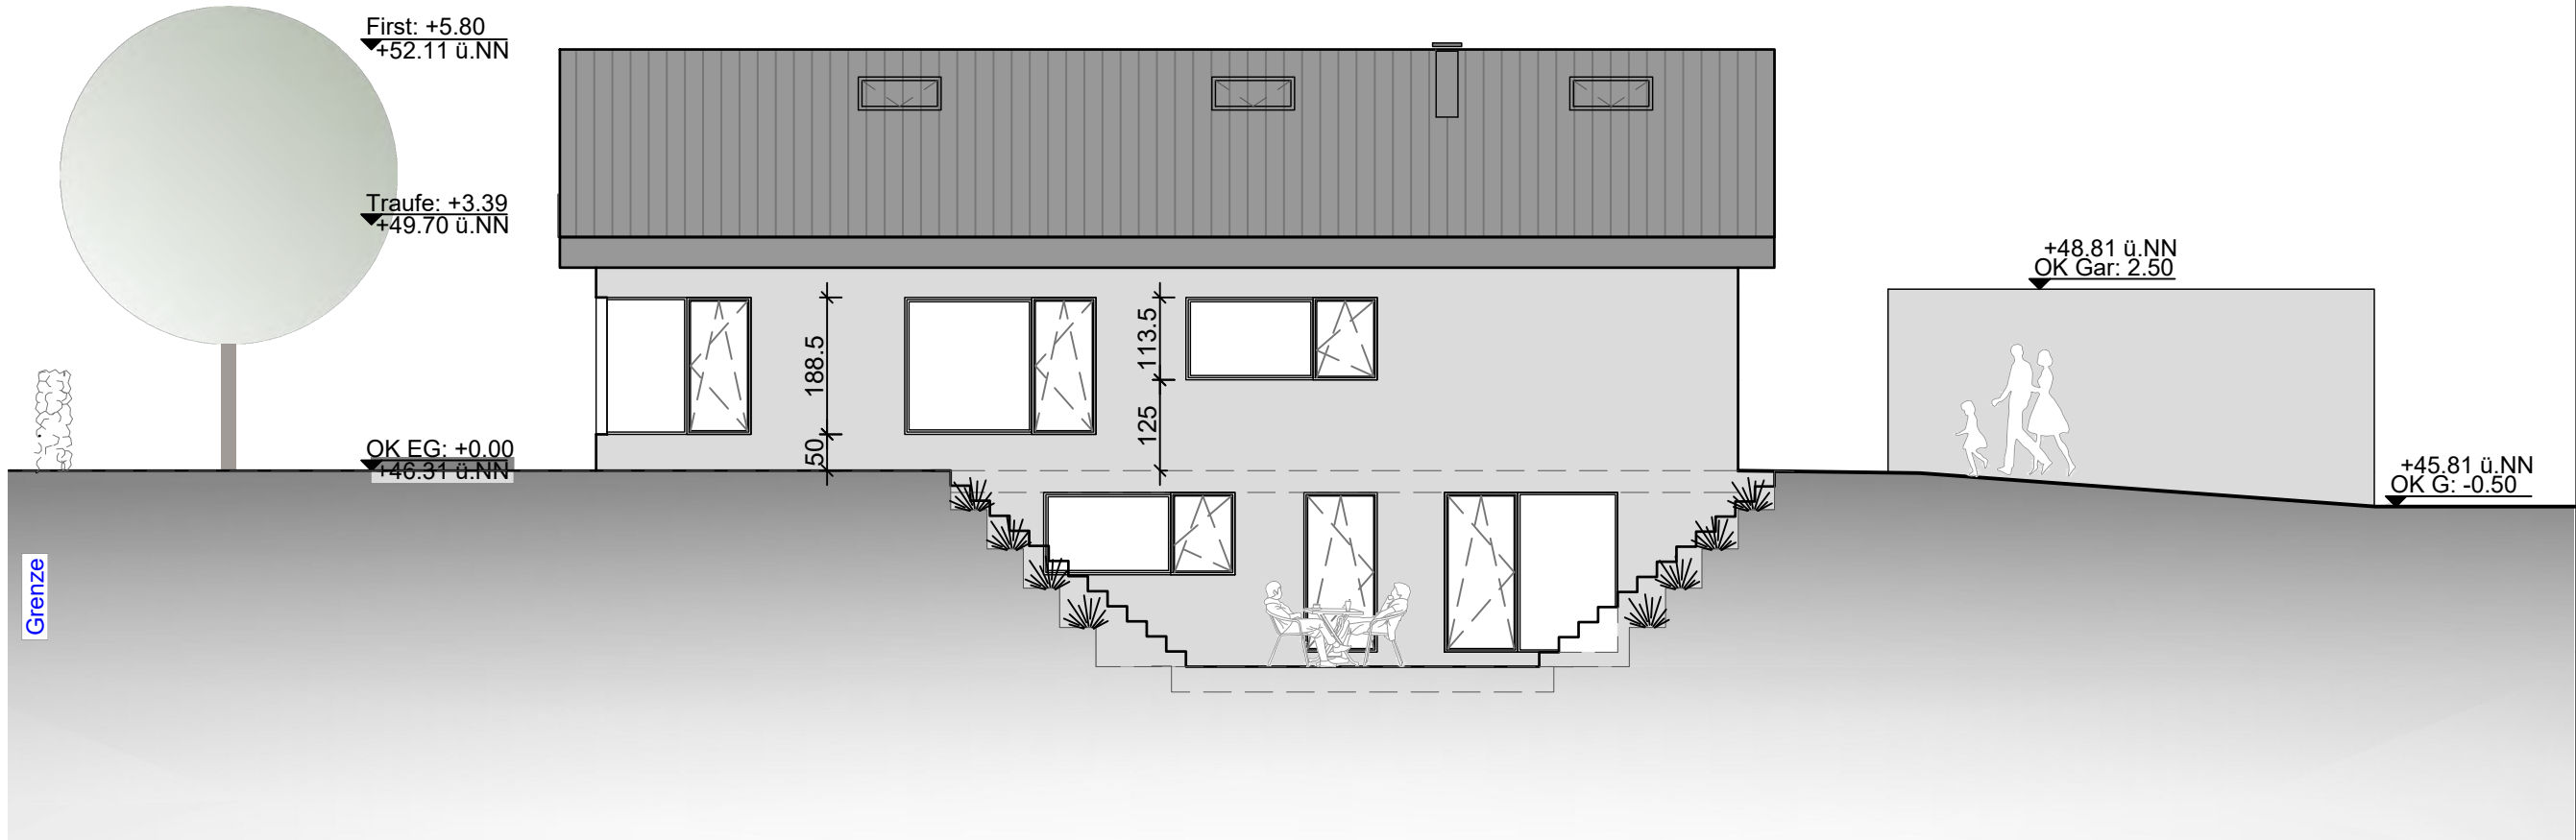

## Entwurfsplan zur Genehmigung

Oberkante Fertigfußboden  
Höhe über Normalnull OKFF

Rückbau:   
Bestand:   
Neubau:   
Möbel: 

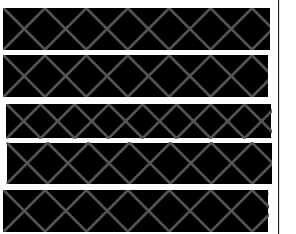


**Klaus Grahl**  
**Architekt BDA**  
grahl-architekten.de  
Annette-Allee 50  
48149 Münster  
0251 / 48 88 055-3

# AN

M: 1:100

Planstand:

Plannr.: 12\_BA\_021\_Nachtrag.dwg  
Gez.: AH  
Format: A3  
Datum: 15.03.21

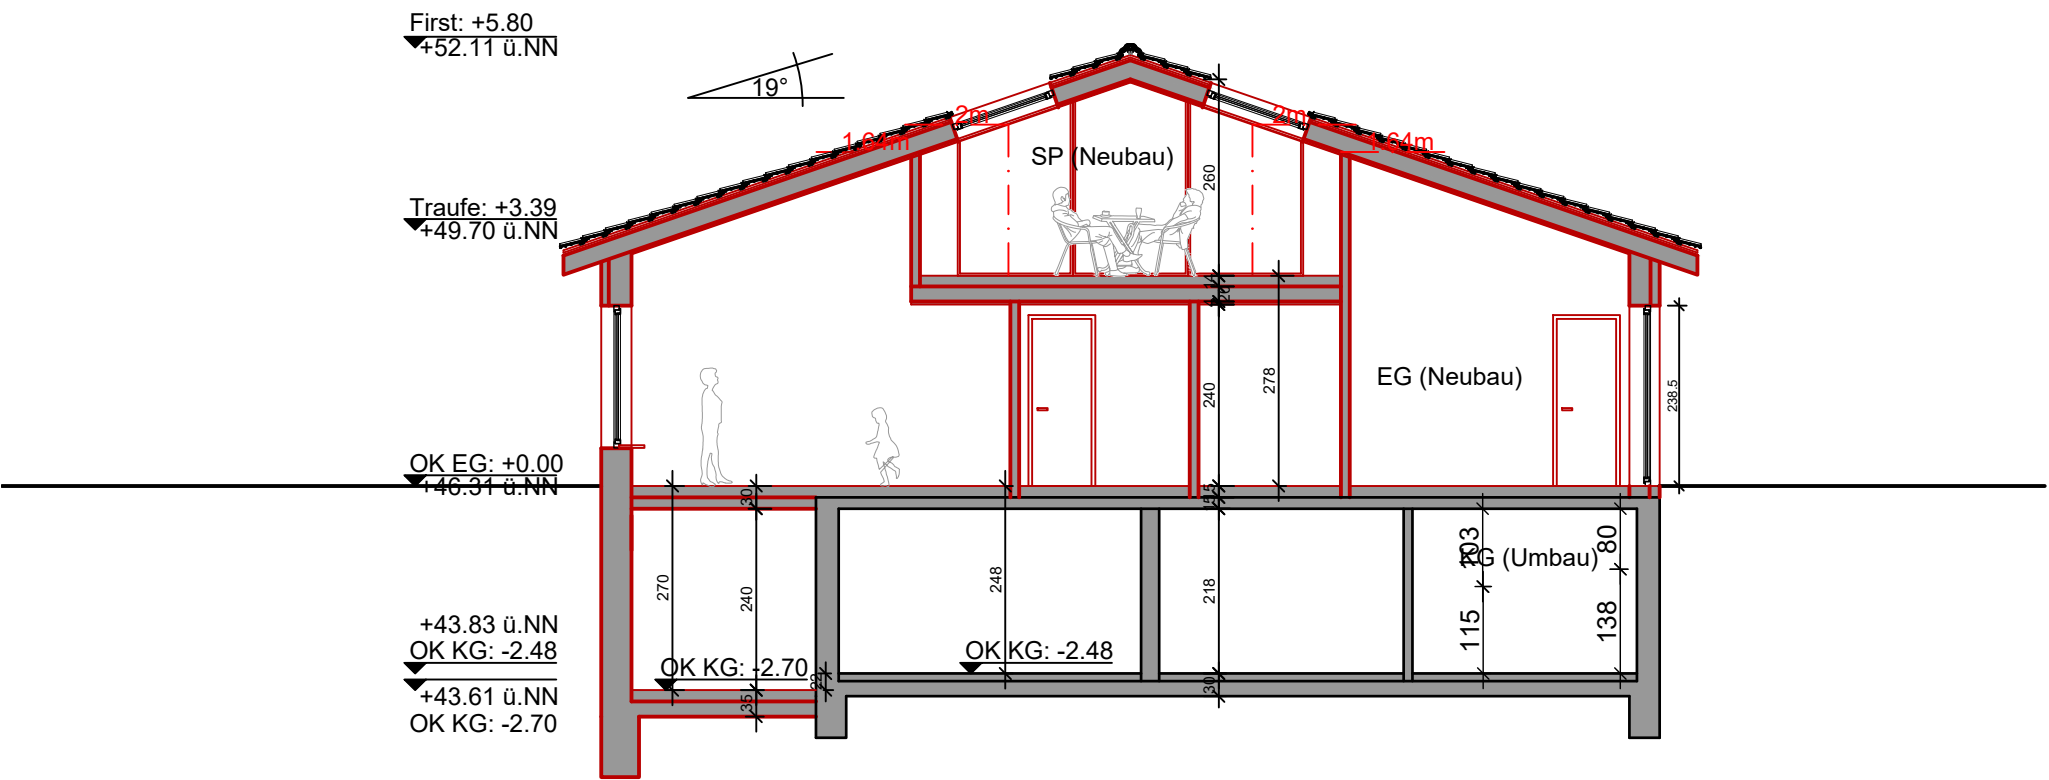

# Entwurfsplan zur Genehmigung


Oberkante Fertigfußboden  
Höhe über Normalnull OKFF

Rückbau: 

Bestand: 

Neubau: 

Möbel: 

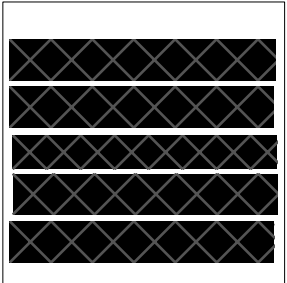

**Klaus Grahl**  
Architekt **BDA**  
grahl-architekten.de  
Annette-Allee 50  
48149 Münster  
0251 / 48 88 055-3

**SC**

M: 1:100

Planstand:

Gez.: AH

Format: A3

Datum: 15.03.21