


125

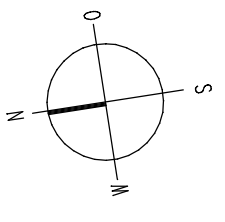


124

172

15

271

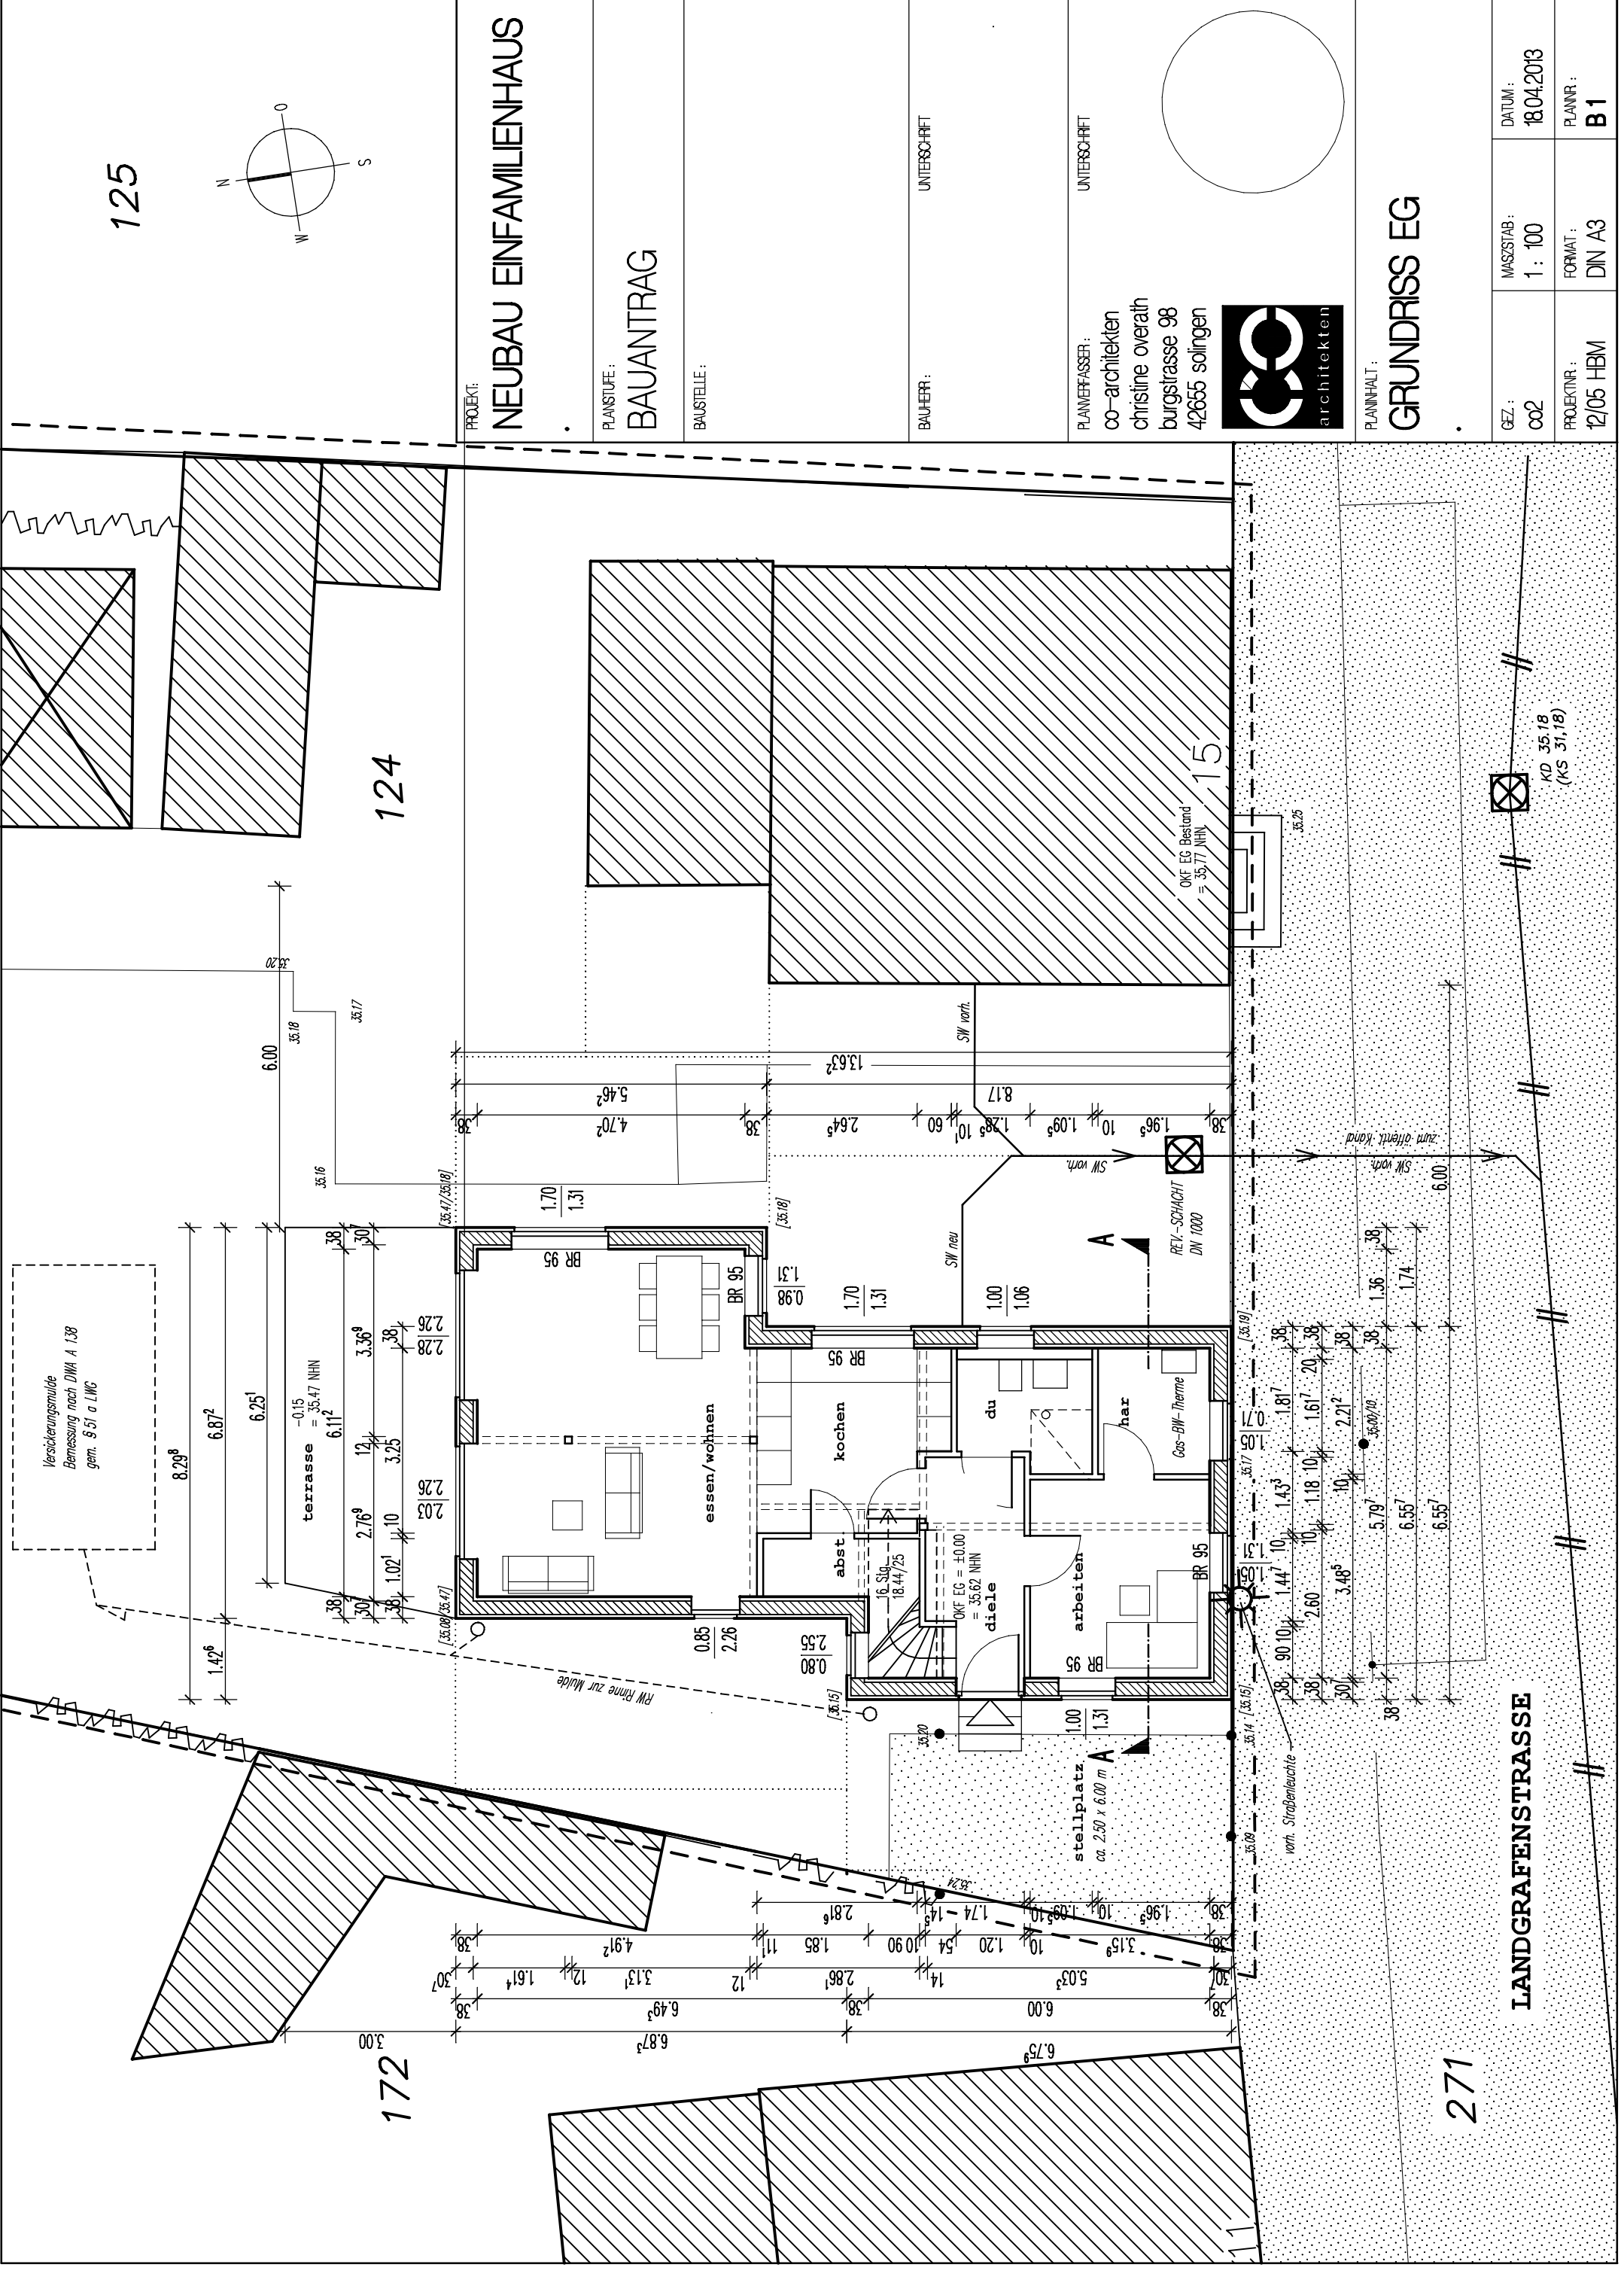

PROJEKT:
NEUBAU EINFAMILIENHAUS


PLANSTUFE:
BAUANTRAG

BAUSTELLE:

BAUHERR:
UNTERSCHRIFT

PLANVERFASSER:
UNTERSCHRIFT

co-architekten
christine overath
burgstrasse 98
42655 solingen

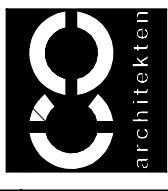

PLANNUMMER:
GRUNDRISS EG

GEZ:	MASSSTAB:	DATUM:
CO2	1 : 100	18.04.2018
PROJEKTR:	FORMAT:	PLANR:
12/05 HBMI	DIN A3	B1

Versickerungsmulde
Bemessung nach DIN A 138
gem. § 51 a LMG

terrasse
-0,15
= 35,47 NHN
6,112

RW Rinne zur Mulde

stellplatz
ca. 2,50 x 6,00 m


vorn. Straßenleuchte

zum öffentl. Kanal

LANDGRAFENSTRASSE

KD 35.18
(KS 31,18)

125

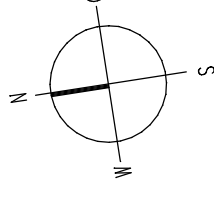


124

172

15

271

PROJEKT: NEUBAU EINFAMILIENHAUS	
PLANSTUFE: BAUANTRAG	
BAUSTELLE:	
BAUHERR:	UNTERSCHRIFT
PLANVERFASSER: co-architekten christine overath burgstrasse 98 42655 solingen	UNTERSCHRIFT
PLANNUMMER: GRUNDRIS OG	
GEG.: 002	MASSTAB: 1 : 100
PROJEKTNR.: 12/05 HBM	FORMAT: DIN A3
DATUM: 18.04.2018	
PLANNR.: B 2	

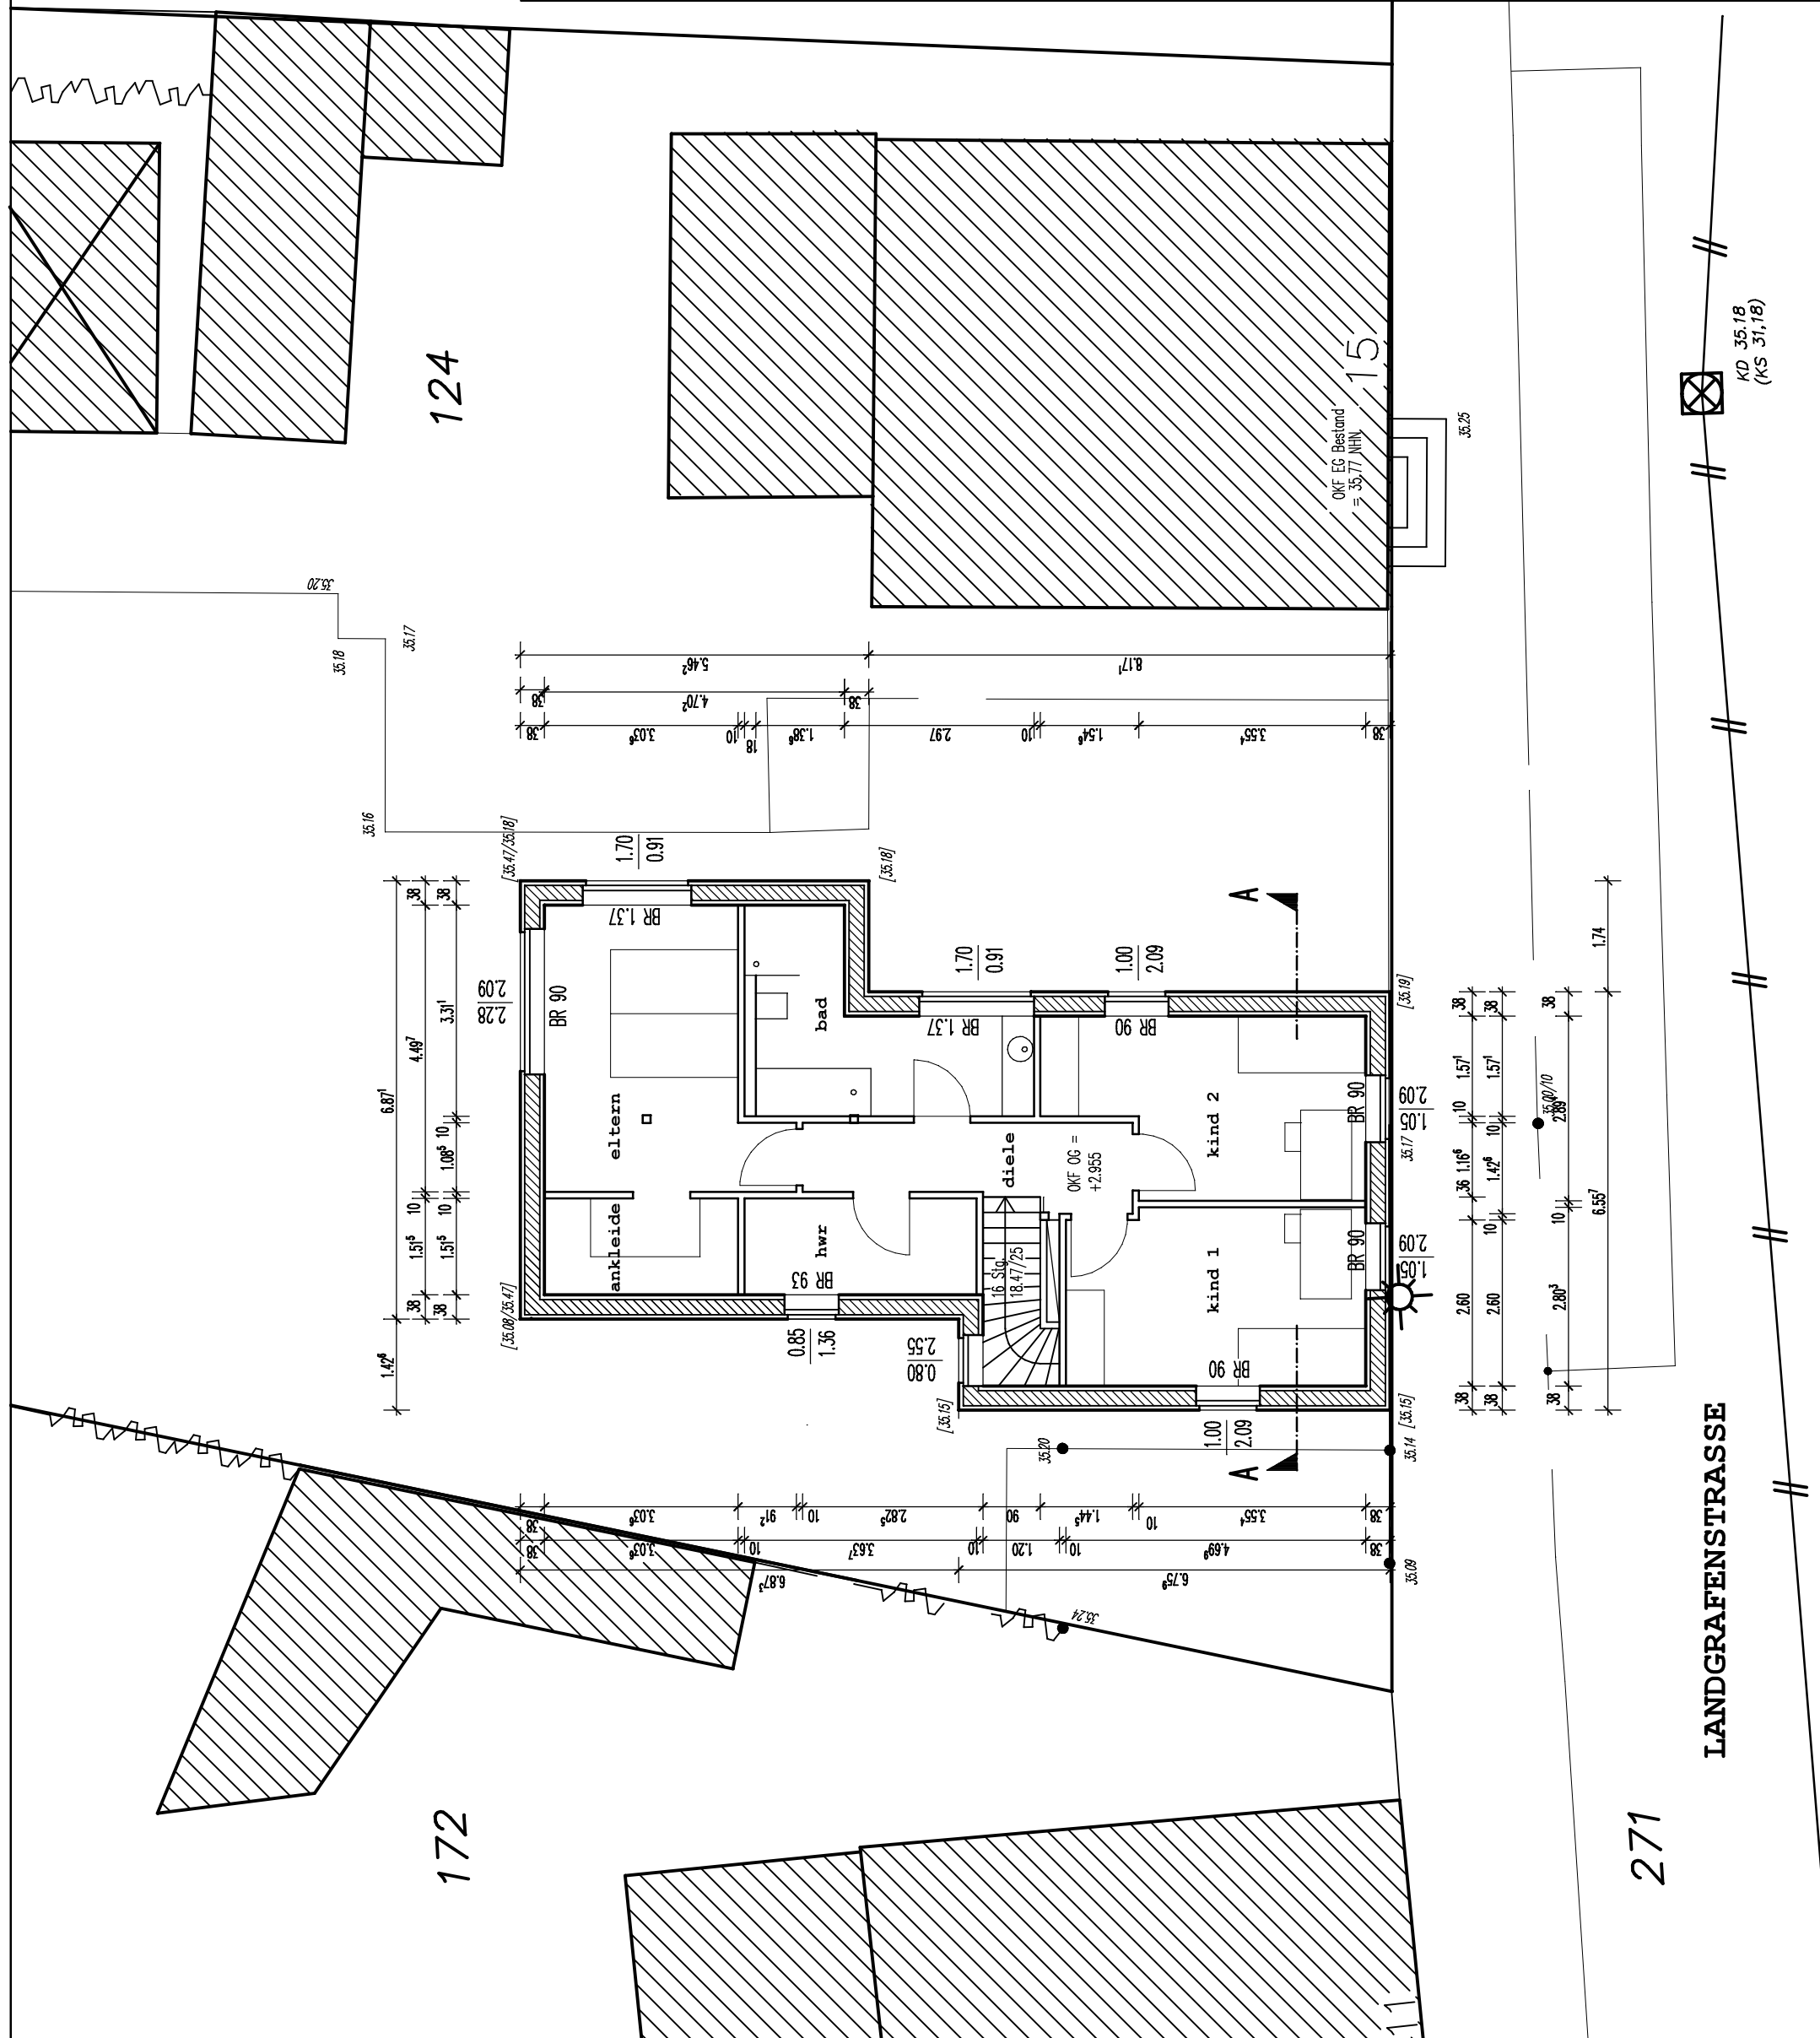

KD 35.18
(KS 31.18)

LANDGRAFENSTRASSE