




holzhaut
Architektur

Dipl.-Ing. Bastian Brakemeier
Elbscheweg 24, 58300 Wetter
0177 3721223, info@holzhaut.de

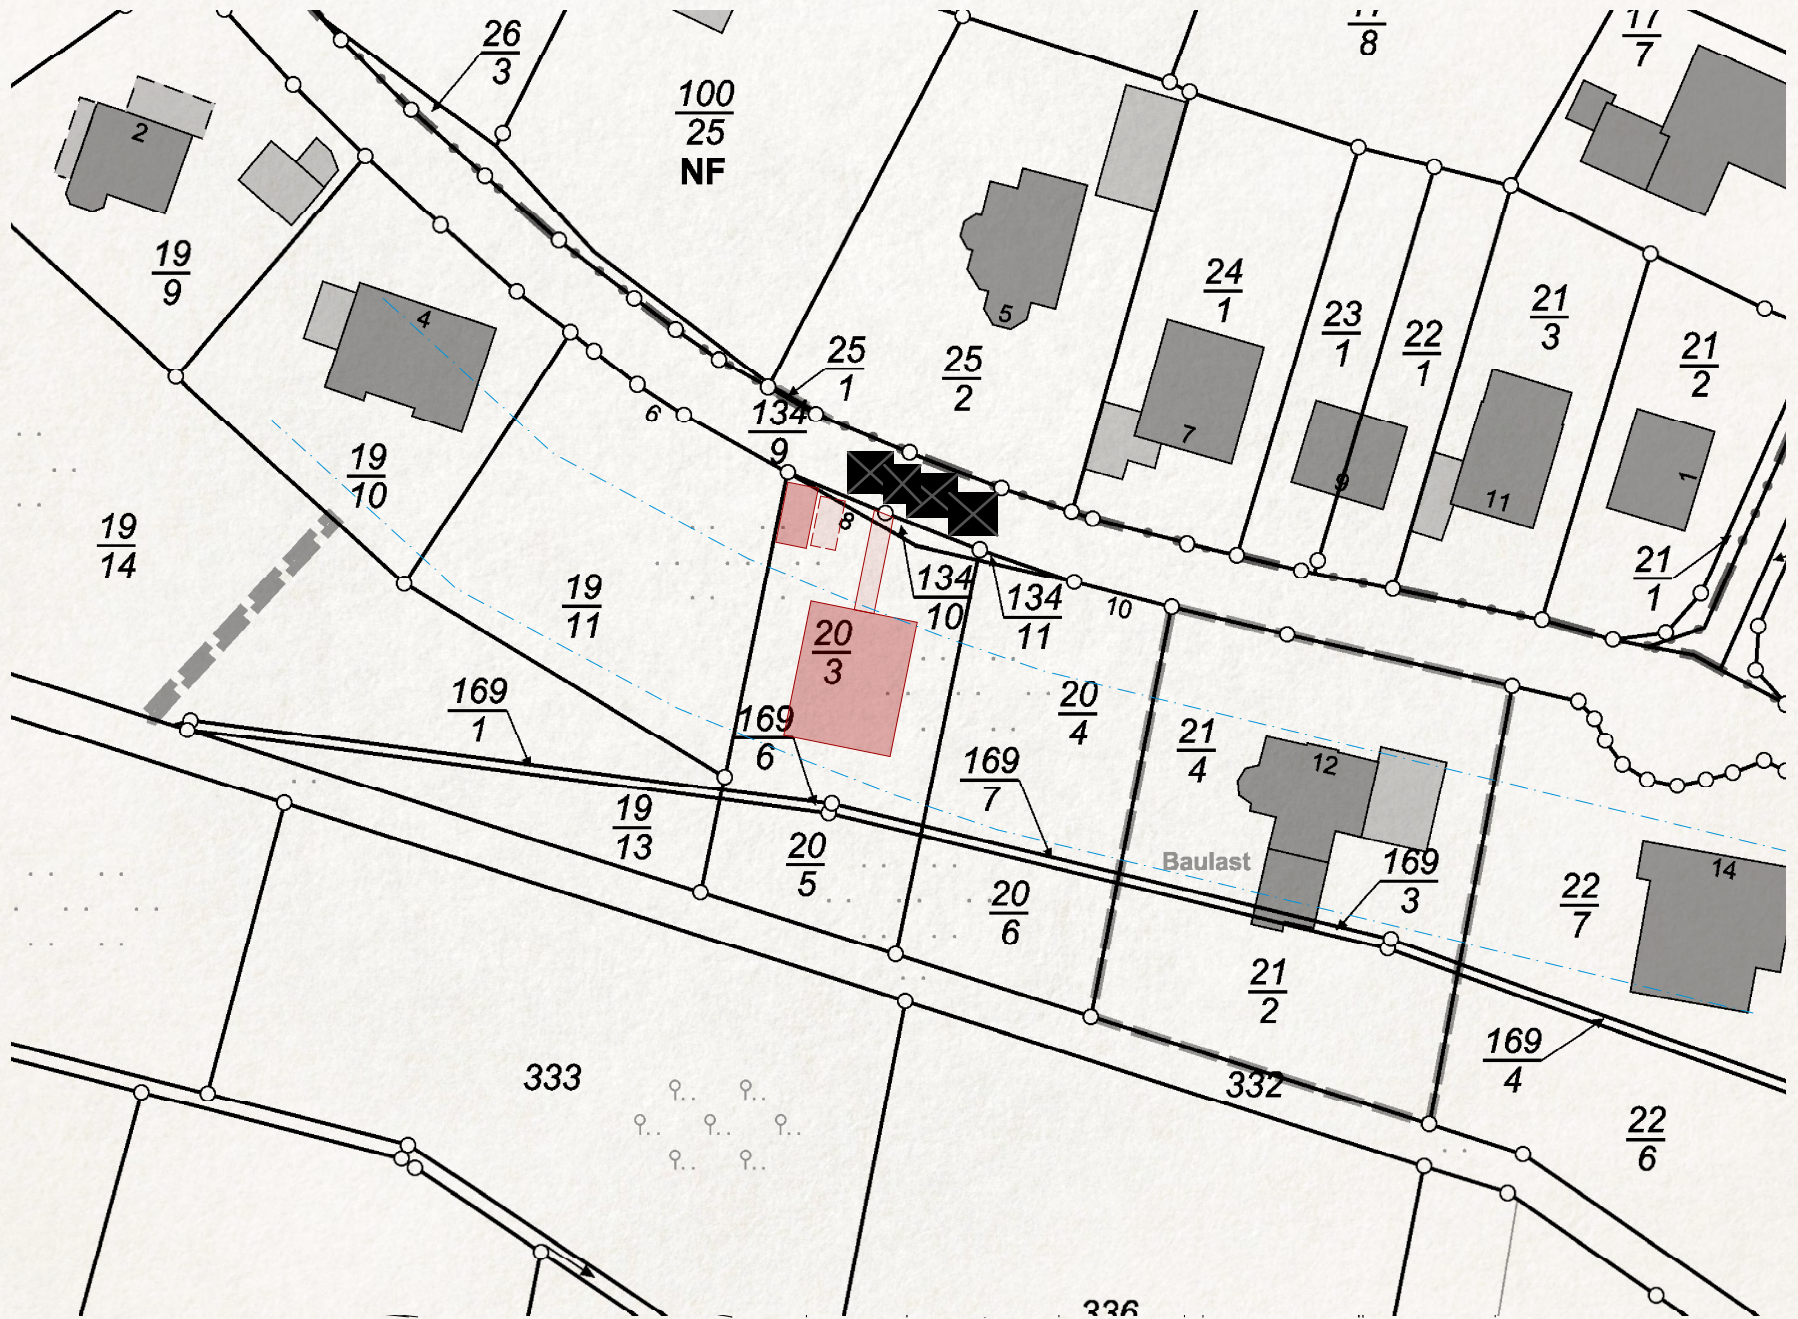







holzhaut
Architektur

Dipl.-Ing. Bastian Brakemeier
Elbscheweg 24, 58300 Wetter
0177 3721223, info@holzhaut.de



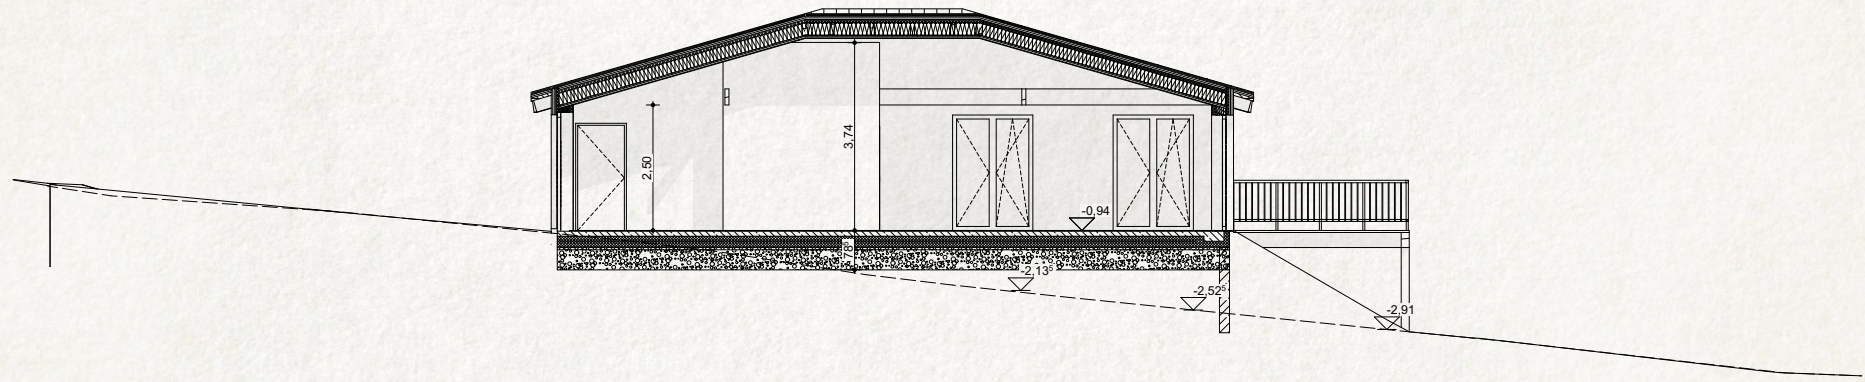

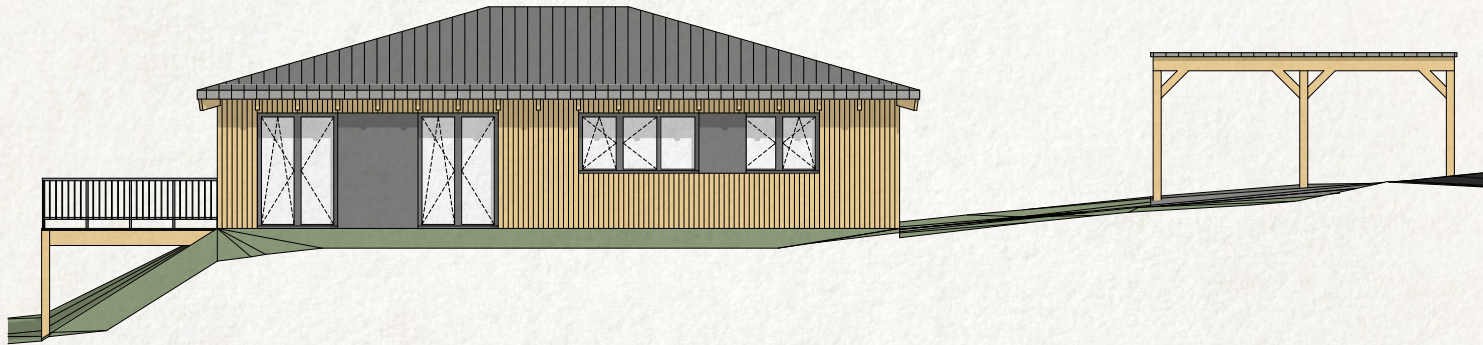

Ansicht

Ost

1:100




Ansicht

Nord

1:100




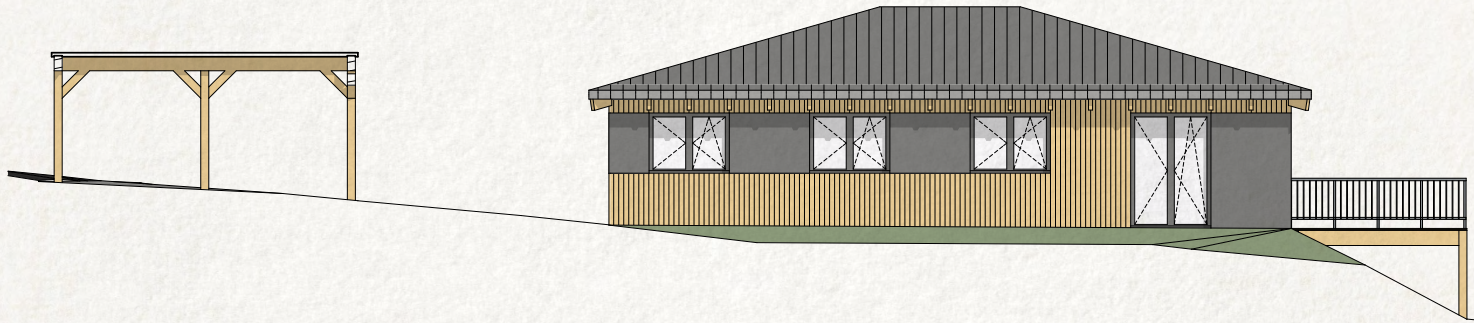

Ansicht

West

1:100

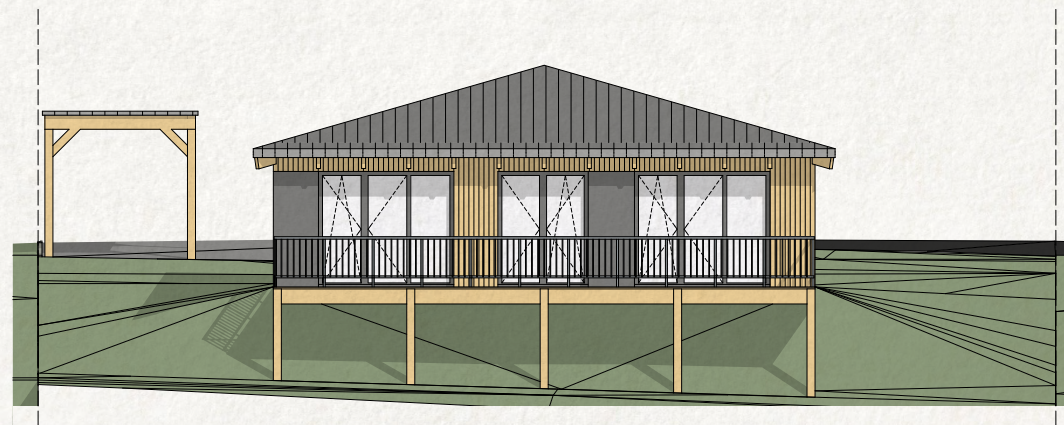

Ansicht

Süd

1:100



Berechnung der Wohnfläche

gemäß "Verordnung zur Berechnung der Wohnfläche" vom 01.01.2004 (WoFIV)

1. Bauvorhaben

████████████████████	████████████████
----------------------	------------------

2. Auftraggeber

██	██
--	--

3. Planer

Dipl.-Ing. Bastian Brakemeier, Elbscheweg 24 58300 Wetter	info@holzhaut.de, 0177 3721223
---	--------------------------------

4. Bezeichnung der Wohnung

Einheitenname: Bungalow; Hausnummer: <Hausnummer>

5. Berechnung (basierend auf einem CAD-Modell)

Nr.	Raumbeschreibung	Fläche [m ²]	Von den Behörden auszufüllen
			Überbaute Fläche [m ²]
			Zu berechnende Fläche [m ²]
001	Eingang	6,27	
002	HA/HWR/Abstell	10,75	
003	Gäste	11,72	
004	Flur	4,68	
005	Bad	10,17	
006	Wohnen/Essen	40,97	
007	Küche	11,88	
008	Schlafzimmer	12,08	
009	Arbeitszimmer/Ankleide	11,89	
Summe Wohnfläche [m²]		120,41	

Es gibt _____ Wohnungen in dem Gebäude.

Die Wohnung umfasst _____ Garage(n) und _____ Versorgungsräume.

Die Wohnung ist abgeschlossen nicht abgeschlossen

Ort und Datum	Unterschrift
----------------------	---------------------





holzhaut
Architektur

Dipl.-Ing. Bastian Brakemeier
Elbscheweg 24, 58300 Wetter
0177 3721223, info@holzhaut.de





holzhaut
Architektur

Dipl.-Ing. Bastian Brakemeier
Elbscheweg 24, 58300 Wetter
0177 3721223, info@holzhaut.de

