





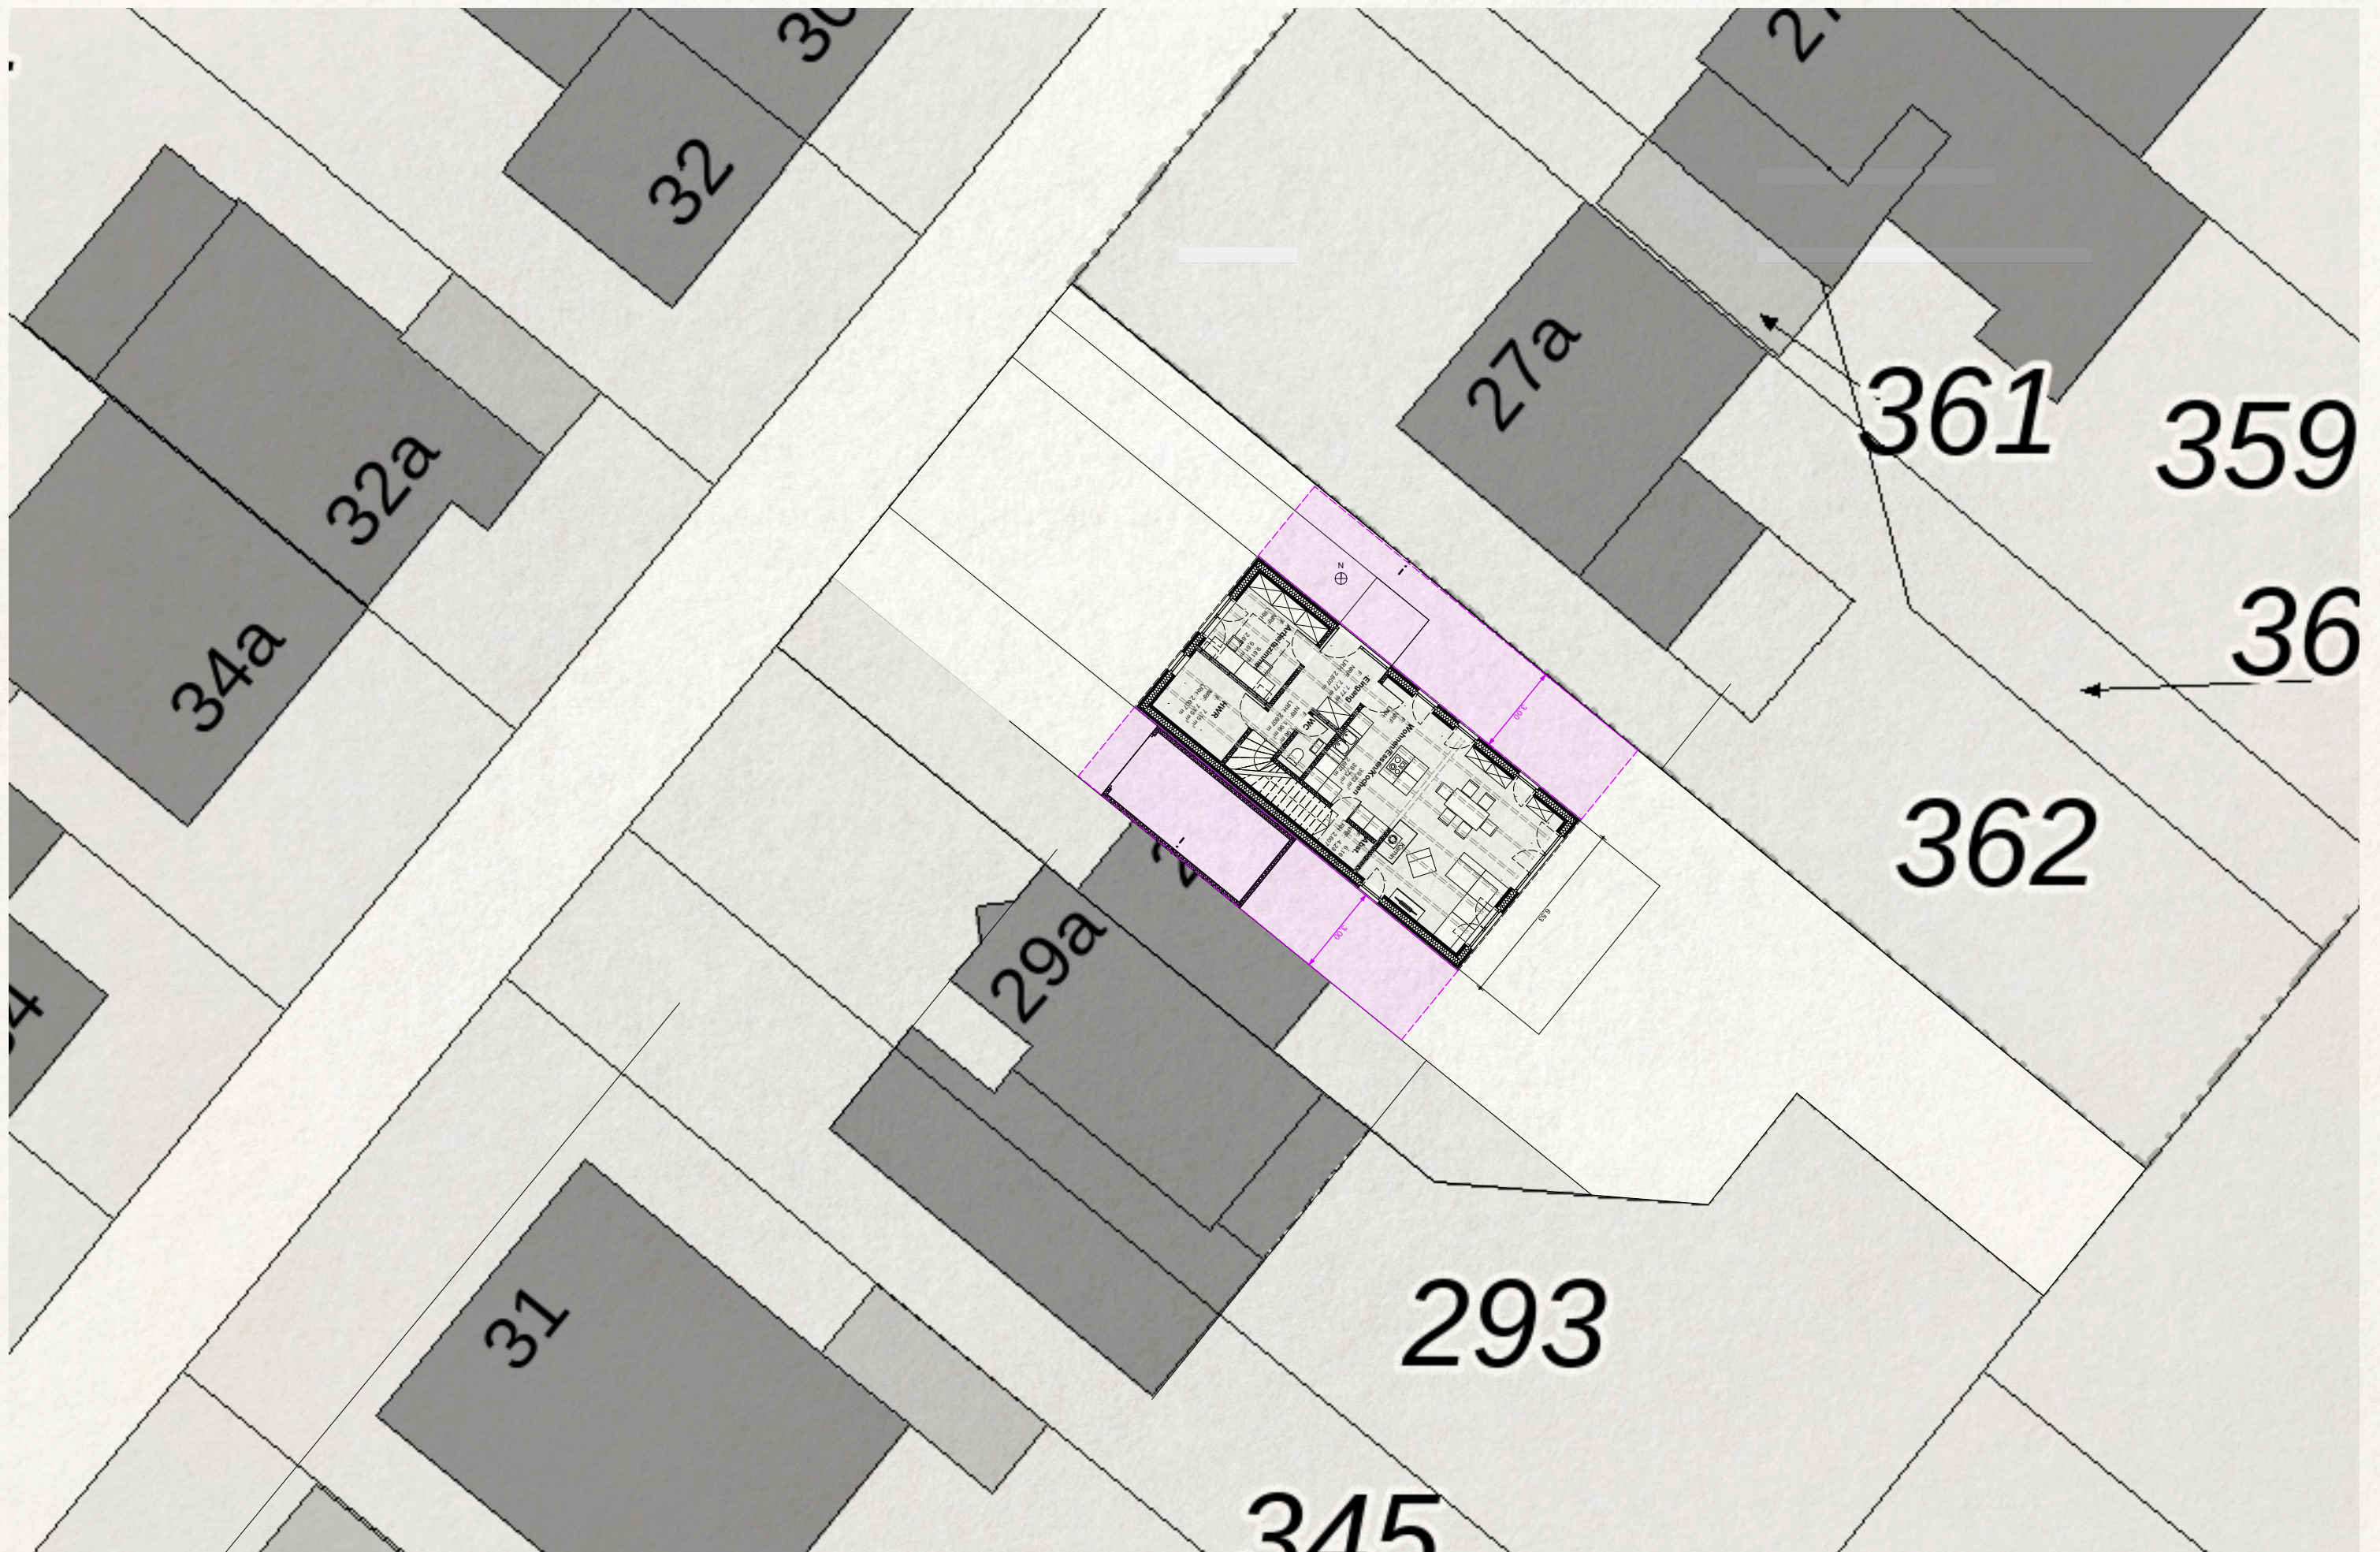


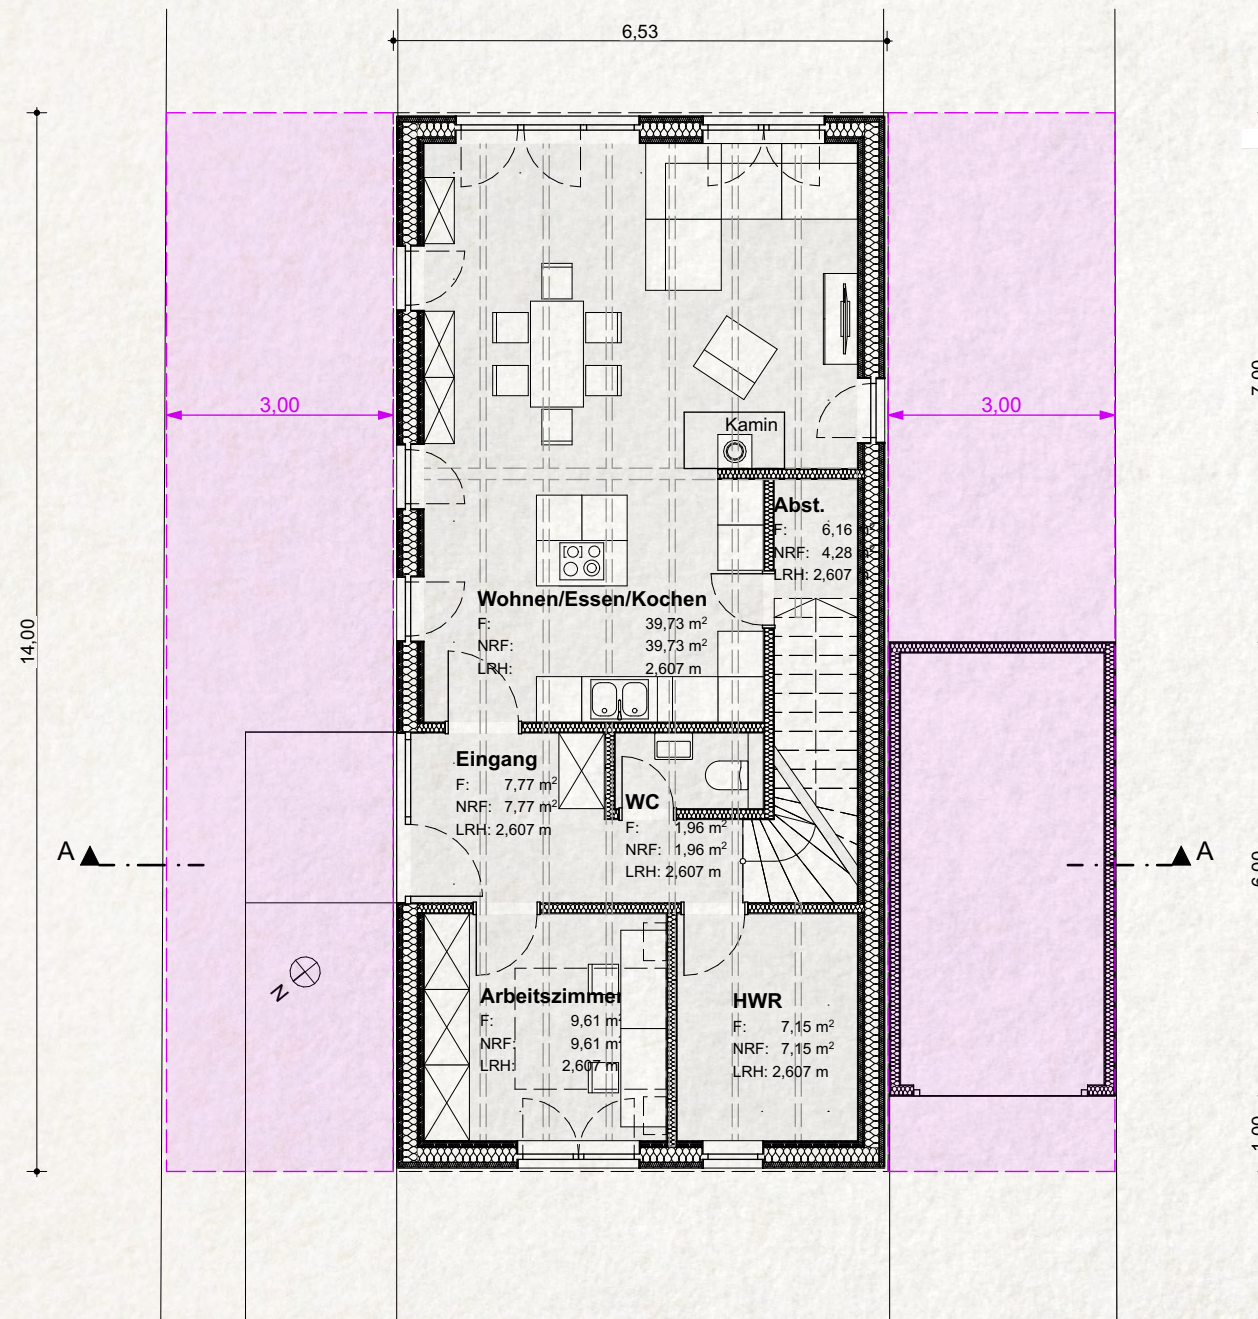

0.

EG


1:100

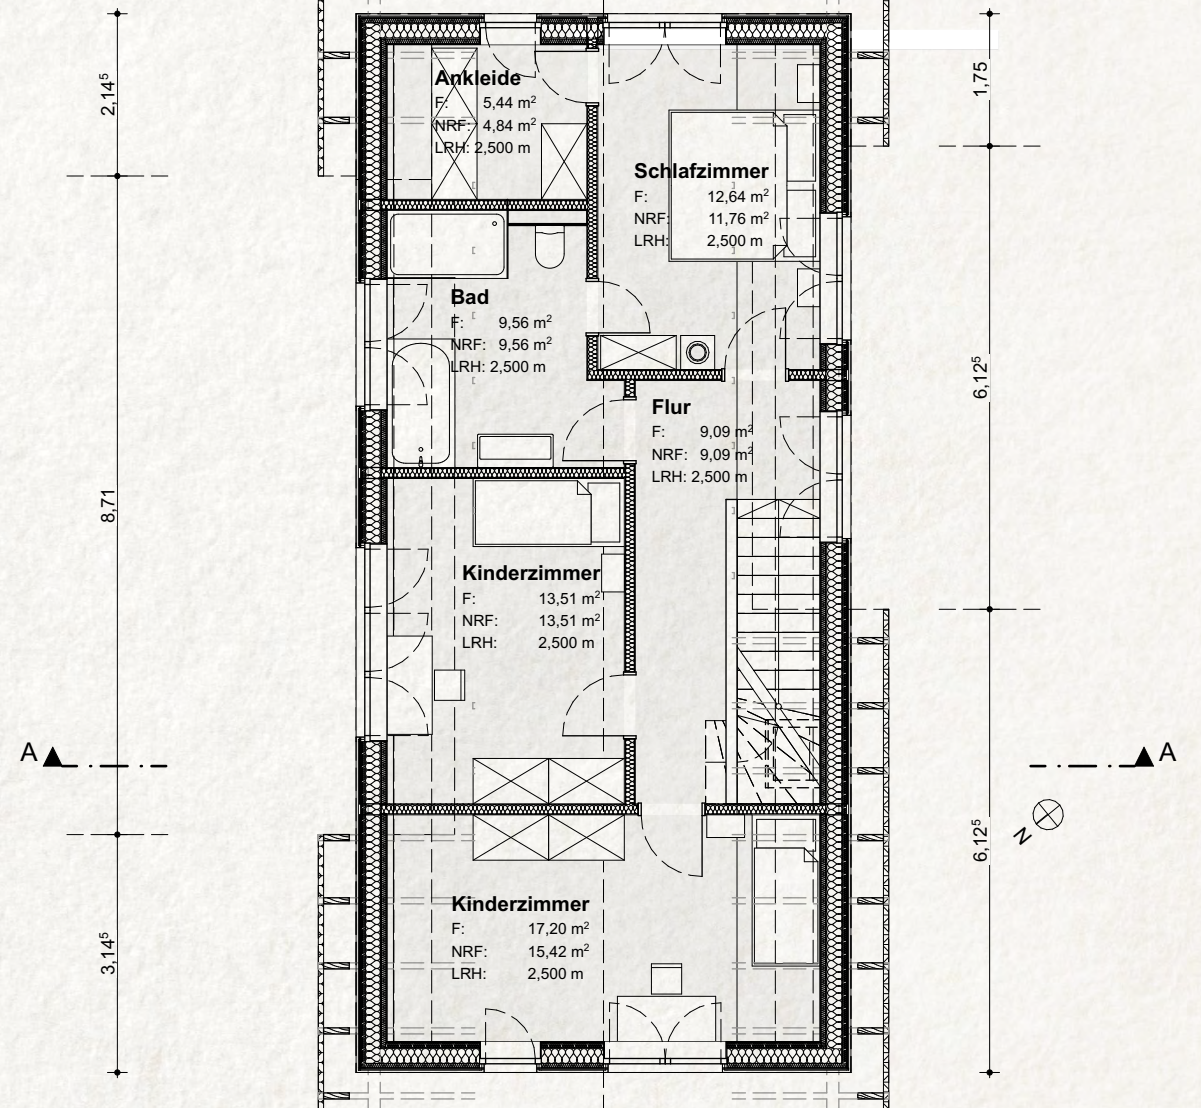

1.

OG

1:100

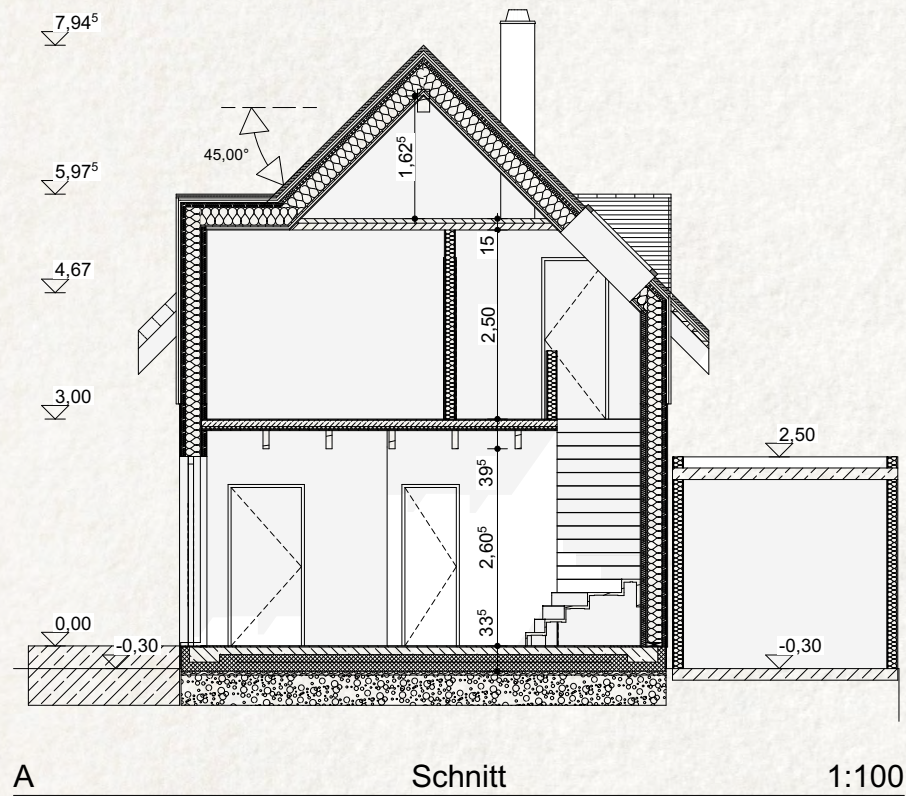

Berechnung der Wohnfläche

gemäß "Verordnung zur Berechnung der Wohnfläche" vom 01.01.2004 (WoFIV)

1. Bauvorhaben

Neubau eines Einfamilienhauses mit Carport,	
---	--

2. Auftraggeber

--	--

3. Planer

Dipl.-Ing. Bastian Brakemeier, Elbscheweg 24 58300 Wetter	info@holzhaut.de, 0177 3721223
---	--------------------------------

4. Bezeichnung der Wohnung

Einheitenname: EFH

5. Berechnung (basierend auf einem CAD-Modell)

Nr.	Raumbeschreibung	Fläche [m²]	Von den Behörden auszufüllen Überbaute Fläche [m²]
			Zu berechnende Fläche [m²]
001	Eingang	7,77	
002	WC	1,96	
003	HWR	7,15	
004	Arbeitszimmer	9,61	
005	Wohnen/Essen/Kochen	39,73	
006	Abst.	4,28	
007	Flur	9,09	
008	Schlafzimmer	11,76	
009	Ankleide	4,84	
010	Bad	9,56	
011	Kinderzimmer	13,51	
012	Kinderzimmer	15,42	
Summe Wohnfläche [m²]		134,68	



Ansicht Nord-West 1:100



Ansicht Süd-West 1:100



Ansicht Nord-Ost 1:100



Ansicht Süd-Ost 1:100







