


Flur	2
Flurstück	123
Gemarkung	Gohr
Projekt: NEUBAU EINES MEHREGENERATIONEN- HAUSES MIT 3 WE	
Bauherr	
Architekt: Architekturbüro Röttger Welzel Wichmann Jülicher Straße 48 41464 Neuss Tel: 0 21 31 - 77 93 93 Fax: 0 21 31 - 4 15 86	
Plannummer	
Erdgeschoss	
Maßstab	1:50
Index	20.07.15 NS

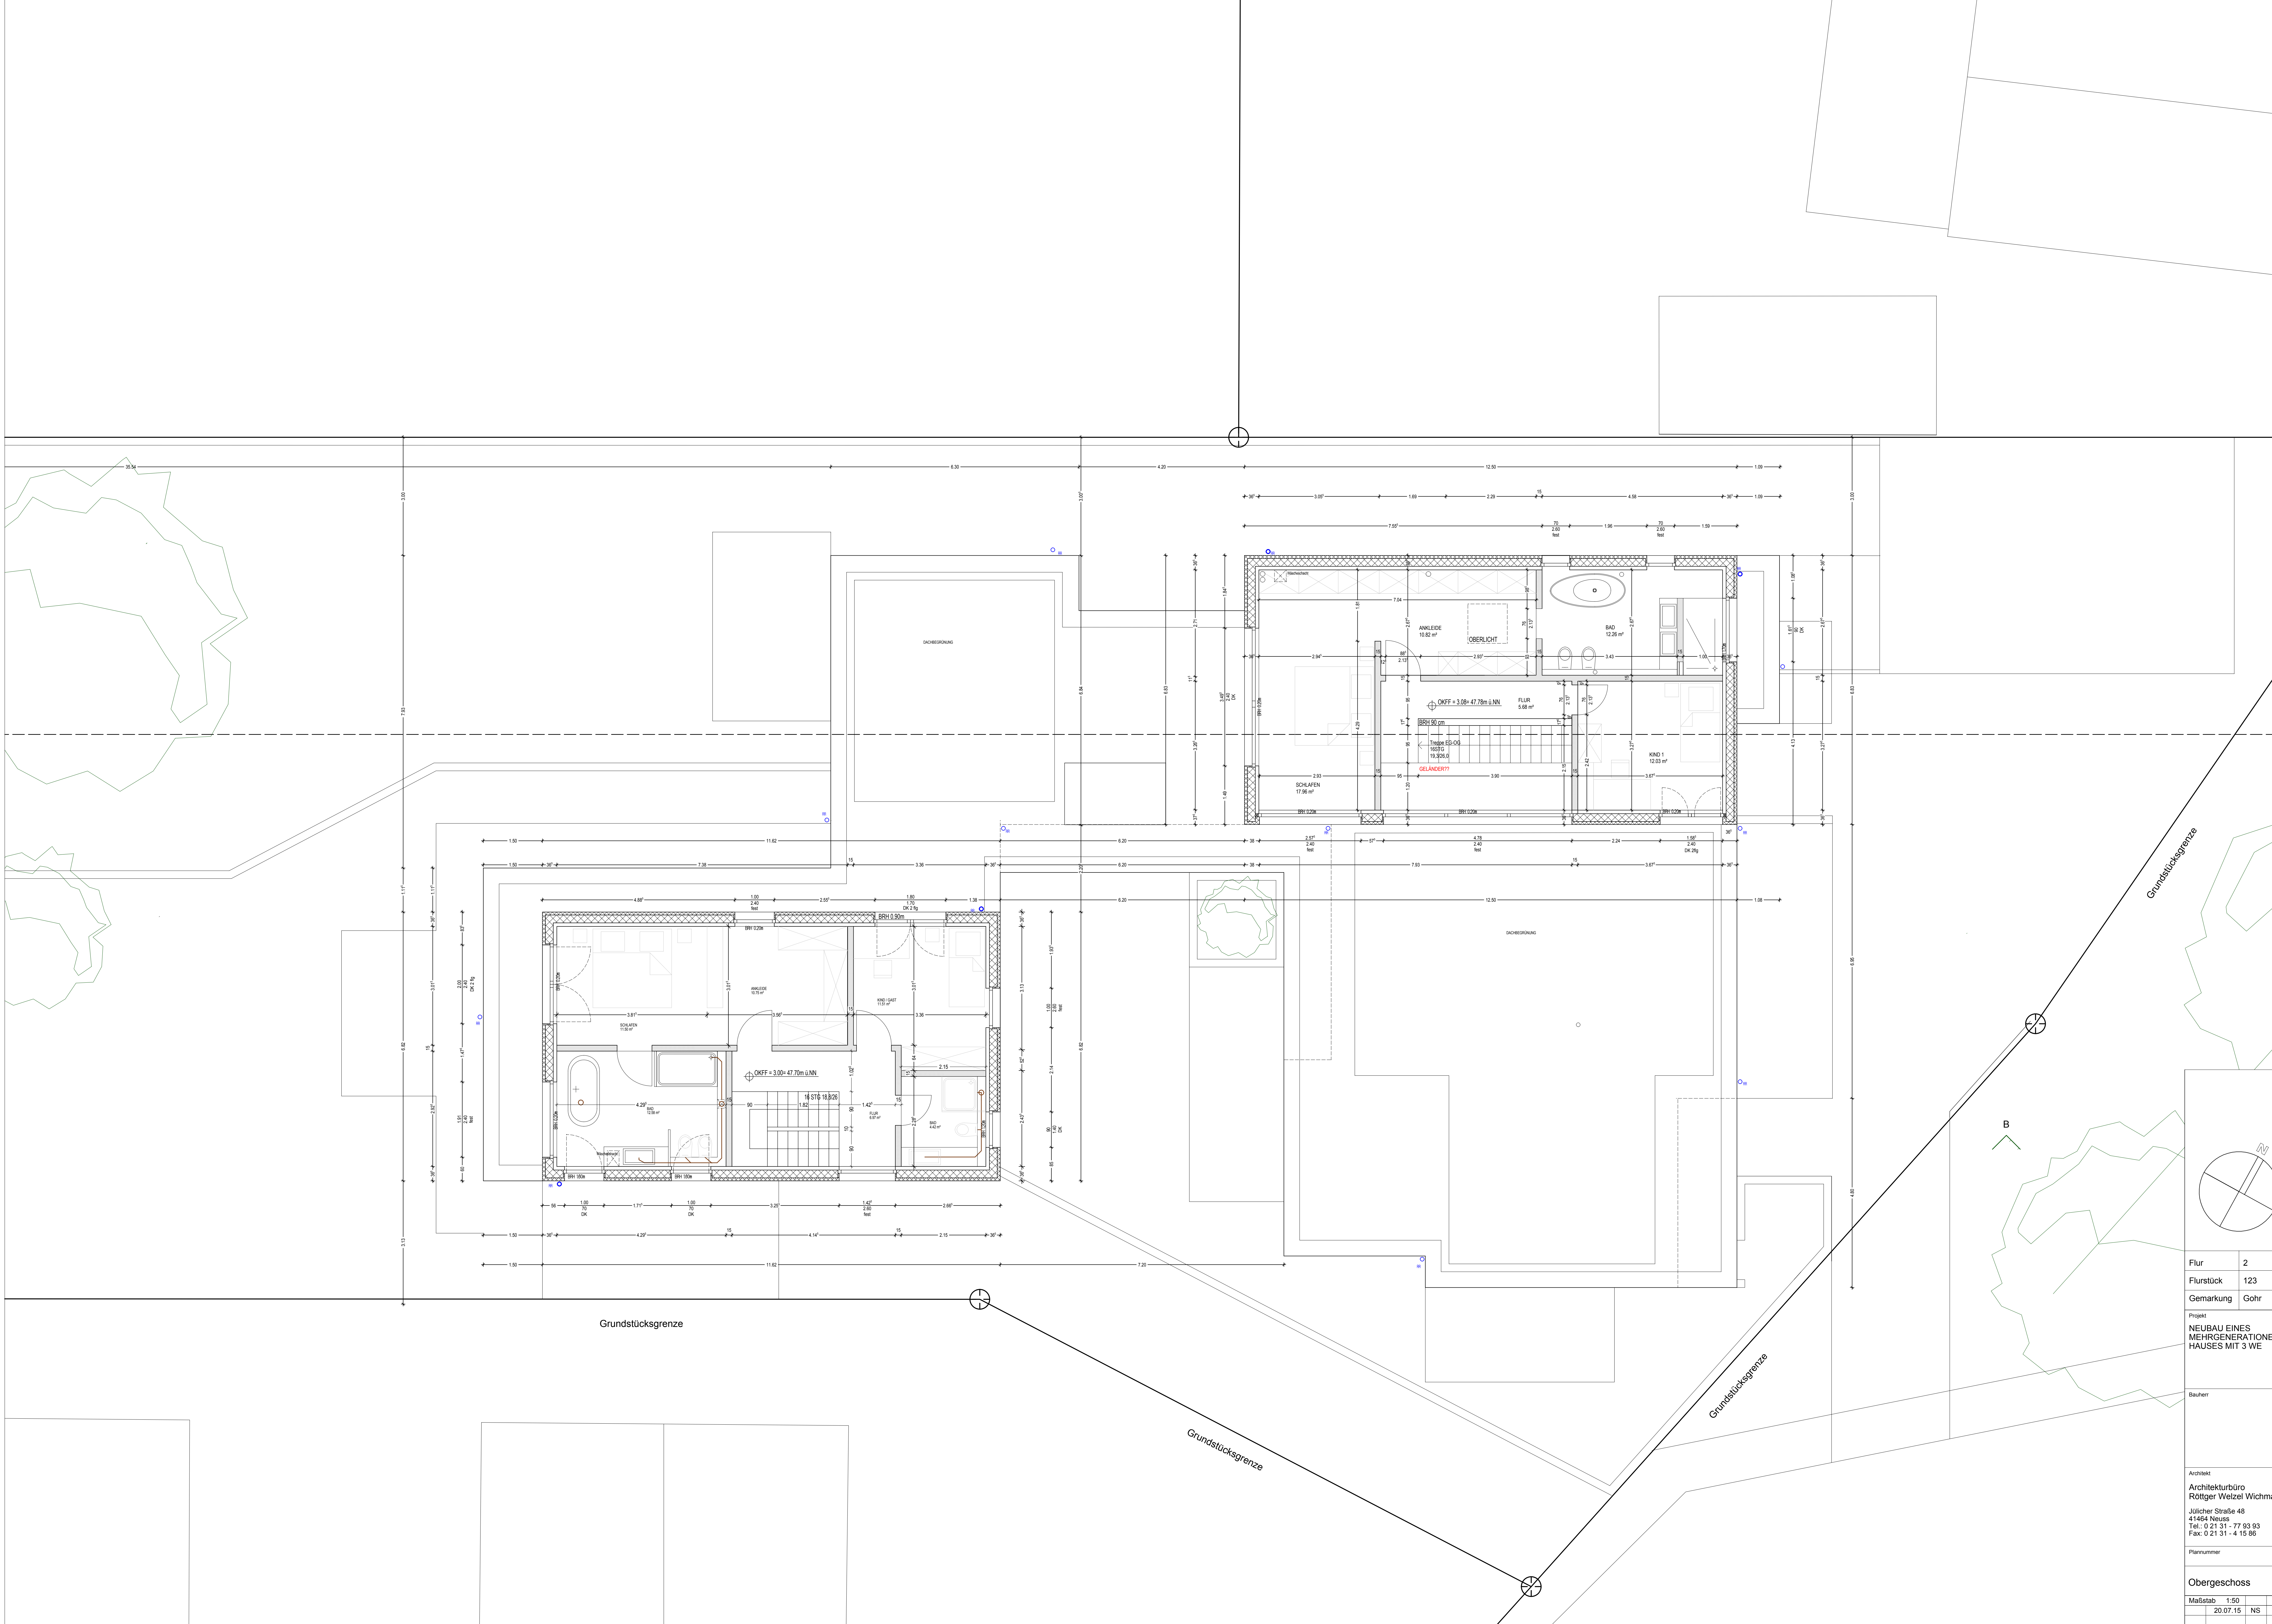

Flur	2
Flurstück	123
Gemarkung	Gohr
Projekt	NEUBAU EINES MEHRGENERATIONEN-HAUSES MIT 3 WE
Bauherr	
Architekt	Architekturbüro Röttger Welzel Wichmann Jülicher Straße 48 41464 Neuss Tel: 0 21 31 - 77 93 93 Fax: 0 21 31 - 4 15 86
Plannummer	
Obergeschoss	
Maßstab	1:50
Index	NS
	20.07.15